


INWENTARYZACJA

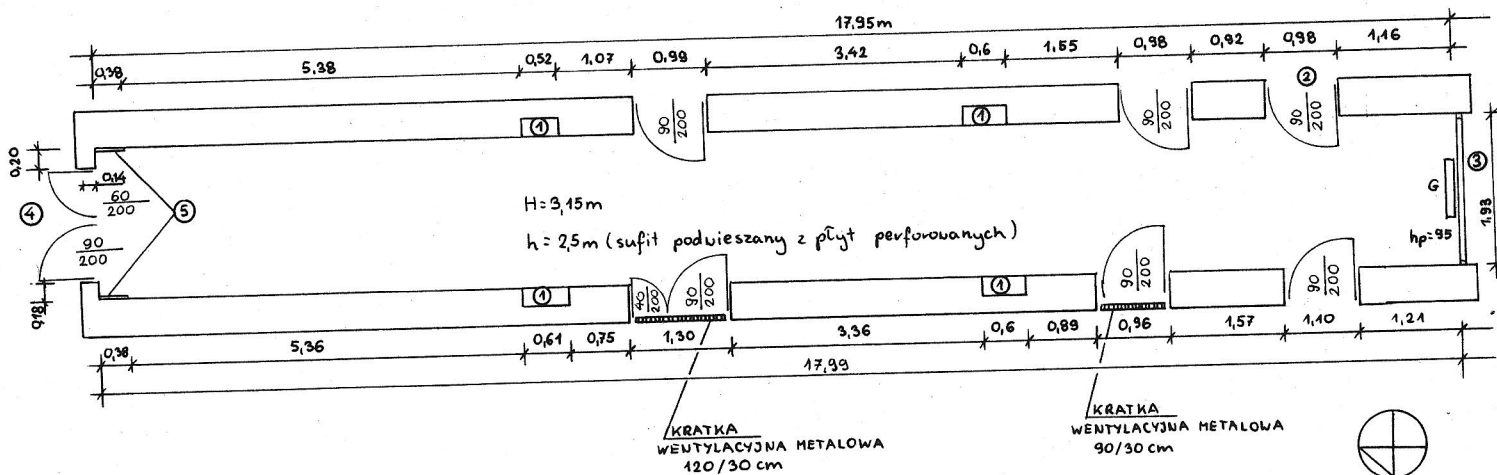

- ① TABLICA ROZDZIELCZA
- ② DRZWI DREWNIANE - NOWE
- ③ OKNO PCV - NOWE (PEŁNA WYSOKOŚĆ)
- ④ DRZWI DREWNIANE DO WYMIANY
- ⑤ PŁYTA MASKUJĄCA DREWNIANA
- 1) POSADZKA - LASTRYKO
- 2) LAMPERIA OLEJNA h=1,62m
- 3) COKOLIK PO OBWODZIE KORYTARZA - h=10cm

WIP, MFS VP

SKALA 1:50

Opracował: