


# STROP PODWIESZONY


IA

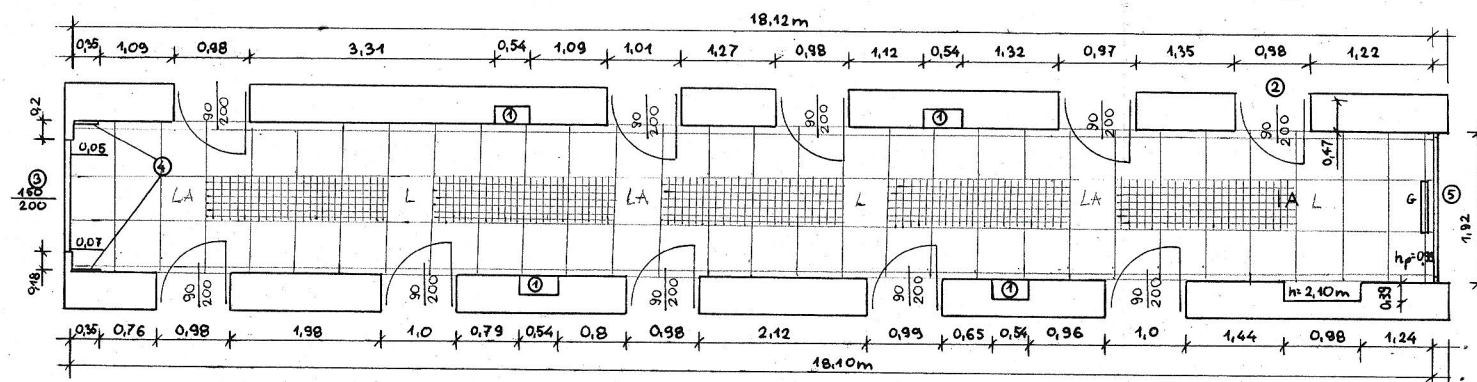

## UWAGI

- ① TABLICA ROZDZIELCZA
- ② DRZWI DREWNIANE - NOWE
- ③ DRZWI PCV - NOWE
- ④ PŁYTA MASKUJĄCA - DREWNIANA
- ⑤ OKNO PCV - NOWE (h=2,15m)
- L LAMPA
- LA LAMPA z MODUŁEM OŚWIEŚLENIA APARTINEGO

## A-A

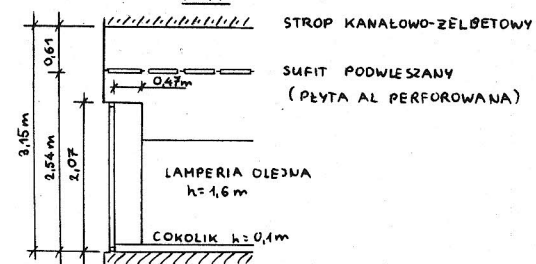

WIPMIS IV p

SKALA 1: 50

Opracował: