




RZUT POMIESZCZENIA - 0.37 – KLUB

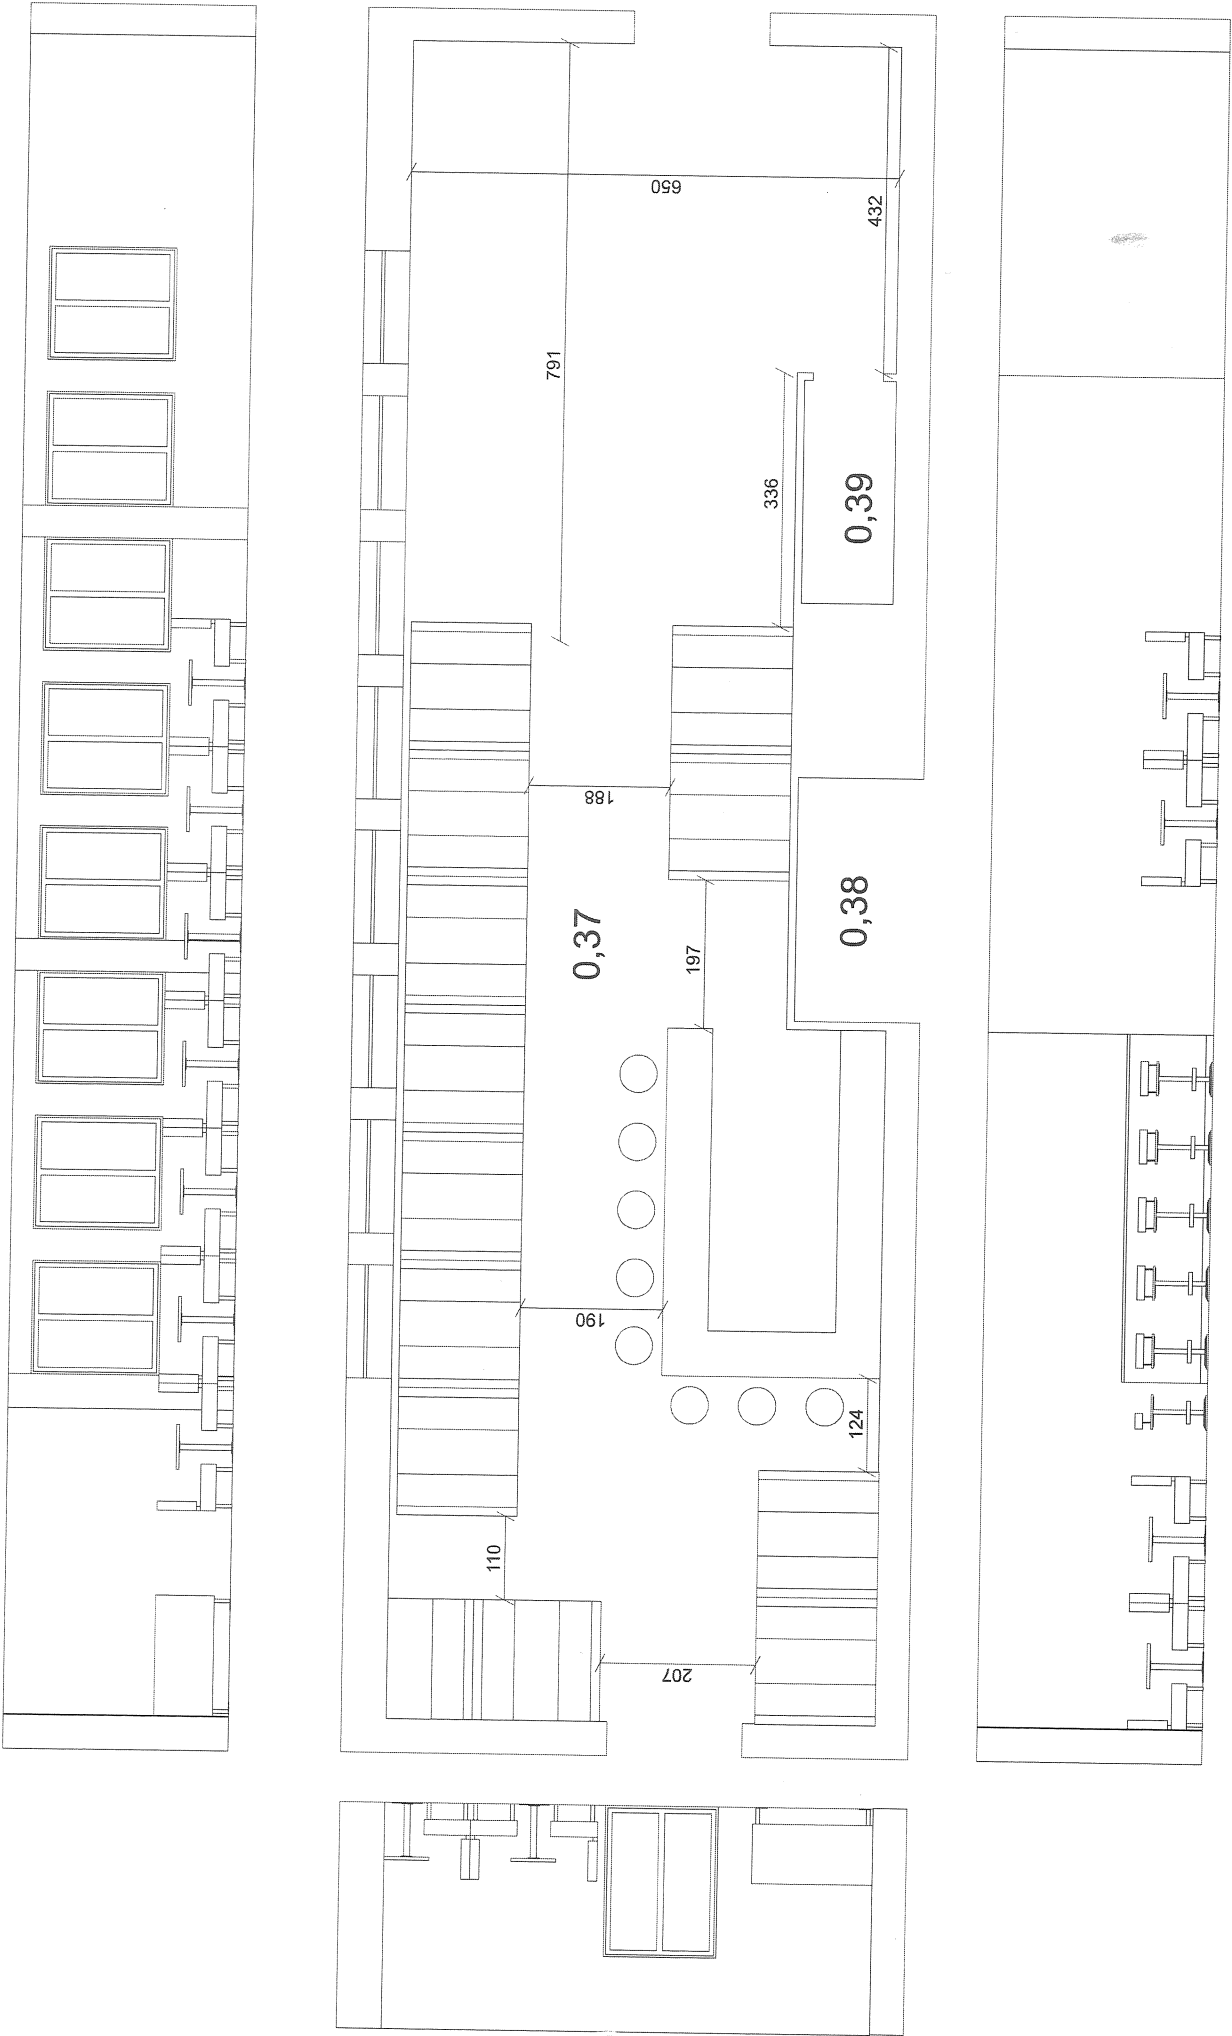


RZUT POMIESZCZEŃ 0.32, 0.33 POK. SOCIALNY, SZATNIA

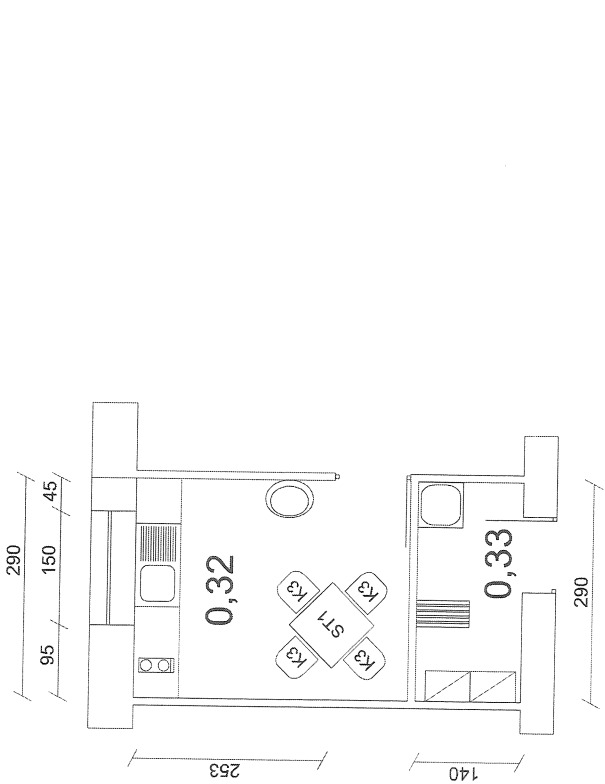


RZUT POMIESZCZEŃ 0.12, 0.13 SEKRETARIAT, GABINET

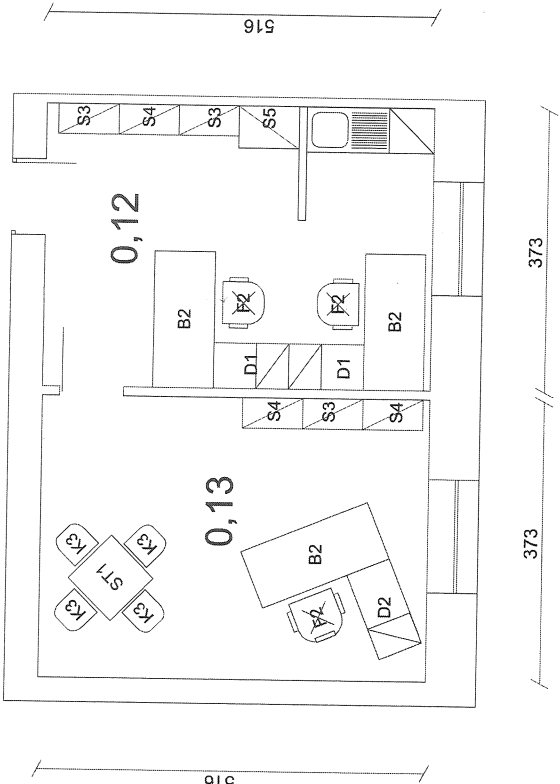

RZUT POMIESZCZENIA -1.10 SZATNIA

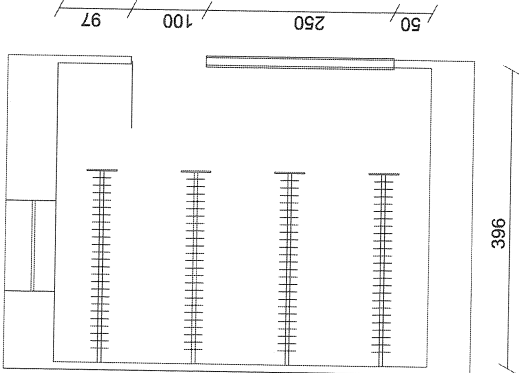

RZUT POMIESZCZENIA -1.27 MAGAZYN POŚCIELI

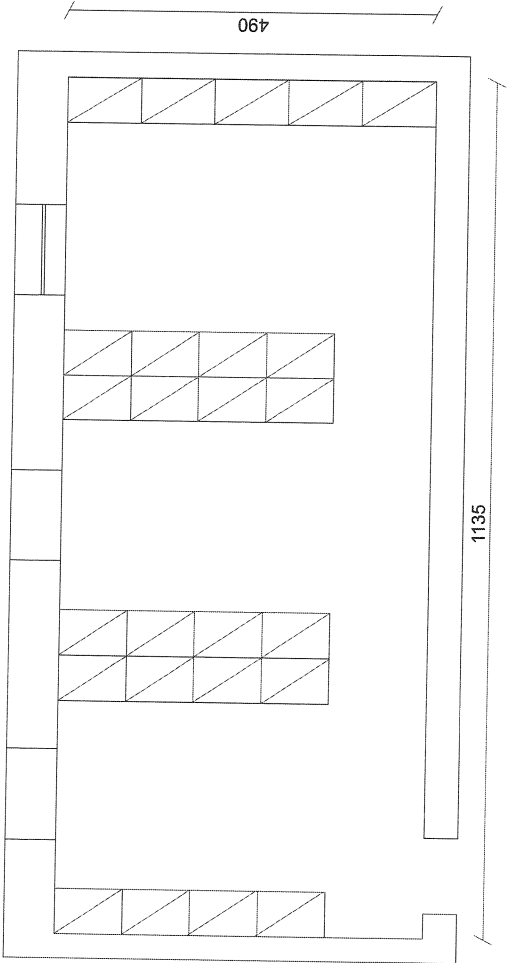

## SOLIS TECH

ul. Ciołkosa 56  
30-443 Kraków

www.solistech.pl  
biuro@solistech.pl

mobile 502 537 984  
tel/fax 12 653 01 89

INWESTOR:  
**PoliTechnika Częstochowska**  
**Ul. Dąbrowskiego 69**  
**42 - 201 Częstochowa**

TEMA: przebudowa budynku Domu Studenta nr 2 „Biblioteka”  
BRANŻA: POLITECHNIKA CZĘSTOCHOWSKIEJ

OPRACOWAŁ:  
**ŁUKASZ GOŁDYŃ**

DATA: WRZESIEŃ 2017  
SKALA: 1:10

SPRAWDZAJĄCY:

NR RYS: 17

ARANŻACJA POMIESZCZEŃ:  
-1,10; -1,27;  
0,12; 0,13; 0,32; 0,33; 0,37