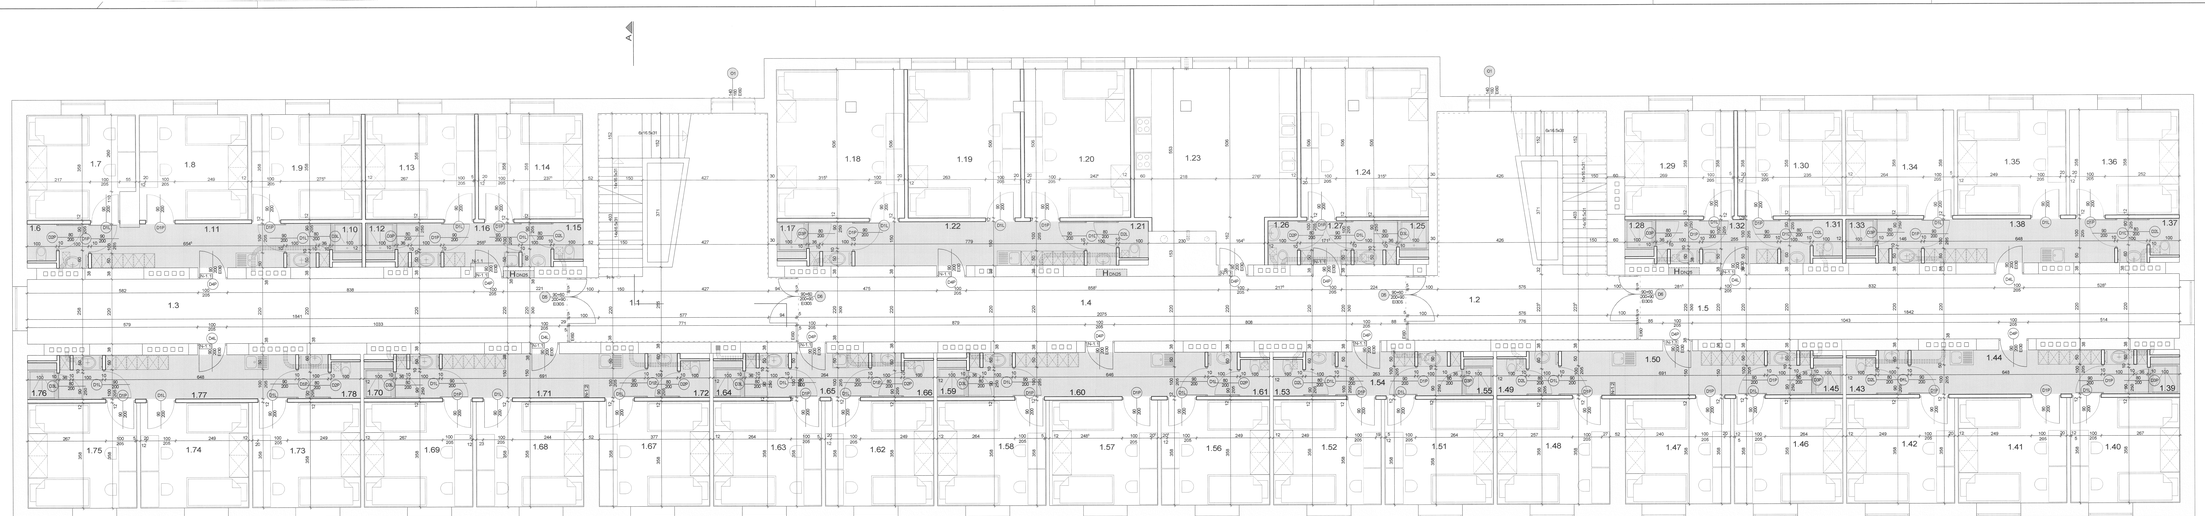

1.1	KLATKA SCHODOWA	1.30	POKÓJ	1.59	ŁAZIENKA
12.05	m² PŁYTKI CERAMICZNE	3.48	m² WYKŁADZINA PCW	3.48	m² PŁYTKI CERAMICZNE
1.2	KLATKA SCHODOWA	1.31	TOALETA	1.60	PRZEDPOKÓJ
19.21	m² PŁYTKI CERAMICZNE	2.04	m² PŁYTKI CERAMICZNE	3.69	m² PŁYTKI CERAMICZNE
1.3	HOL/HYGGE	1.32	PRZEDPOKÓJ	1.61	TOALETA
49.61	m² PŁYTKI CERAMICZNE	3.83	m² PŁYTKI CERAMICZNE	2.04	m² PŁYTKI CERAMICZNE
1.4	HOL/HYGGE	1.33	ŁAZIENKA	1.62	POKÓJ
45.66	m² PŁYTKI CERAMICZNE	3.48	m² PŁYTKI CERAMICZNE	15.21	m² WYKŁADZINA PCW
1.5	HOL/HYGGE	1.34	POKÓJ	1.63	POKÓJ
40.62	m² PŁYTKI CERAMICZNE	15.21	m² WYKŁADZINA PCW	15.21	m² WYKŁADZINA PCW
1.6	TOALETA	1.35	POKÓJ	1.64	ŁAZIENKA
2.84	m² PŁYTKI CERAMICZNE	15.21	m² WYKŁADZINA PCW	3.48	m² PŁYTKI CERAMICZNE
1.7	POKÓJ	1.36	POKÓJ	1.65	PRZEDPOKÓJ
10.79	m² WYKŁADZINA PCW	15.32	m² WYKŁADZINA PCW	3.86	m² PŁYTKI CERAMICZNE
1.8	TOALETA	1.37	TOALETA	1.66	TOALETA
15.21	m² WYKŁADZINA PCW	2.84	m² PŁYTKI CERAMICZNE	2.84	m² PŁYTKI CERAMICZNE
1.9	POKÓJ	1.38	PRZEDPOKÓJ	1.67	POKÓJ
15.45	m² WYKŁADZINA PCW	9.72	m² PŁYTKI CERAMICZNE	15.03	m² WYKŁADZINA PCW
1.10	ŁAZIENKA	1.39	ŁAZIENKA	1.68	POKÓJ
3.48	m² PŁYTKI CERAMICZNE	3.48	m² PŁYTKI CERAMICZNE	15.04	m² WYKŁADZINA PCW
1.11	PRZEDPOKÓJ	1.40	POKÓJ	1.69	POKÓJ
9.74	m² PŁYTKI CERAMICZNE	15.50	m² WYKŁADZINA PCW	15.21	m² WYKŁADZINA PCW
1.12	ŁAZIENKA	1.41	POKÓJ	1.70	ŁAZIENKA
3.48	m² PŁYTKI CERAMICZNE	15.21	m² WYKŁADZINA PCW	3.48	m² PŁYTKI CERAMICZNE
1.13	POKÓJ	1.42	POKÓJ	1.71	PRZEDPOKÓJ
15.03	m² WYKŁADZINA PCW	15.21	m² WYKŁADZINA PCW	9.67	m² PŁYTKI CERAMICZNE
1.14	POKÓJ	1.43	TOALETA	1.72	TOALETA
15.74	m² WYKŁADZINA PCW	2.84	m² PŁYTKI CERAMICZNE	2.84	m² PŁYTKI CERAMICZNE
1.15	TOALETA	1.44	PRZEDPOKÓJ	1.73	POKÓJ
2.84	m² PŁYTKI CERAMICZNE	8.72	m² PŁYTKI CERAMICZNE	15.21	m² WYKŁADZINA PCW
1.16	PRZEDPOKÓJ	1.45	ŁAZIENKA	1.74	POKÓJ
3.83	m² PŁYTKI CERAMICZNE	3.48	m² PŁYTKI CERAMICZNE	15.03	m² WYKŁADZINA PCW
1.17	ŁAZIENKA	1.46	POKÓJ	1.75	POKÓJ
3.48	m² PŁYTKI CERAMICZNE	15.21	m² WYKŁADZINA PCW	15.50	m² WYKŁADZINA PCW
1.18	POKÓJ	1.47	POKÓJ	1.76	ŁAZIENKA
22.61	m² WYKŁADZINA PCW	15.69	m² WYKŁADZINA PCW	3.48	m² PŁYTKI CERAMICZNE
1.19	POKÓJ	1.48	POKÓJ	1.77	PRZEDPOKÓJ
16.01	m² WYKŁADZINA PCW	8.74	m² PŁYTKI CERAMICZNE	3.69	m² PŁYTKI CERAMICZNE
1.20	POKÓJ	1.49	TOALETA	1.78	TOALETA
15.34	m² WYKŁADZINA PCW	2.84	m² PŁYTKI CERAMICZNE	2.84	m² PŁYTKI CERAMICZNE
1.21	TOALETA	1.50	PRZEDPOKÓJ		
2.84	m² PŁYTKI CERAMICZNE	9.67	m² PŁYTKI CERAMICZNE		
1.22	PRZEDPOKÓJ	1.51	POKÓJ		
7.68	m² PŁYTKI CERAMICZNE	15.21	m² WYKŁADZINA PCW		
1.23	KUCHNIA	1.52	POKÓJ		
23.62	m² PŁYTKI CERAMICZNE	15.21	m² WYKŁADZINA PCW		
1.24	POKÓJ	1.53	TOALETA		
21.62	m² WYKŁADZINA PCW	2.84	m² PŁYTKI CERAMICZNE		
1.25	ŁAZIENKA	1.54	PRZEDPOKÓJ		
3.48	m² PŁYTKI CERAMICZNE	3.66	m² PŁYTKI CERAMICZNE		
1.26	TOALETA	1.55	ŁAZIENKA		
1.80	m² PŁYTKI CERAMICZNE	3.48	m² PŁYTKI CERAMICZNE		
1.27	PRZEDPOKÓJ	1.56	POKÓJ		
2.67	m² PŁYTKI CERAMICZNE	15.03	m² WYKŁADZINA PCW		
1.28	ŁAZIENKA	1.57	POKÓJ		
3.48	m² PŁYTKI CERAMICZNE	15.02	m² WYKŁADZINA PCW		
1.29	POKÓJ	1.58	POKÓJ		
15.39	m² WYKŁADZINA PCW	15.21	m² WYKŁADZINA PCW		

RAZEM 861.15 m2

WSZYSTKIE WYMIARY PODANE NA RYSUNKACH NA BUDOWIE BEZWZGLĘDNIE NALEŻY SPRAWDZAĆ POD NADZOREM PROJEKTANTA

HDN25 HYDRANT Z WĘŻEM PŁASZTYWYM DN25
PUD MONTAŻ HYDRANTU NALEŻY PRZYKOTOWAĆ
OTWÓR O WYMIARACH 75x150x26mm
DO OTWORU NA POZIOMIE 75cm PONAD POZIOMEM POSADZKI

hP POZIOM PARAPETU W ŚCIANIE WYKONCZONYM

POWIERZCHNIA W KTÓRYCH NALEŻY ZAMONTOWAĆ SUFITY PODWIESZANE NA WYSOKOŚCI 2.50m PONAD POZIOMEM POSADZKI

ISTNIEJĄCE ŚCIANY

ZAKRES OPRACOWANIA OBEJMUJĄCY PIERWSZY ETAP PAWEŁTYCZ

SOLIS TECH
ul. Ciołkowska 8E
50-043 Kraków
www.solistech.pl
biuro@solistech.pl
przelicznik: 502 537 564
tel/ fax: 12 653 01 69

INWESTOR
POLITECHNIKA CZĘSTOCHOWSKA
CZĘSTOCHOWA
AL. ARMII KRAJOWEJ 69

NIELSP/PP

TEMAT PROJEKTU
PRZEBUDOWA BUDYNKU DOMU 57 I UDENCKIEGO
ul. "BUDAMY"
42-217 CZĘSTOCHOWA

BRANŻA
ARCHITEKTURA

SKALA
1 : 50

FAZA
PROJEKT WYKONAWCZY

TREŚĆ RYSUNKU
RZUT I PIĘTRA

DATA
08.2011

NR RYSUNKU
3