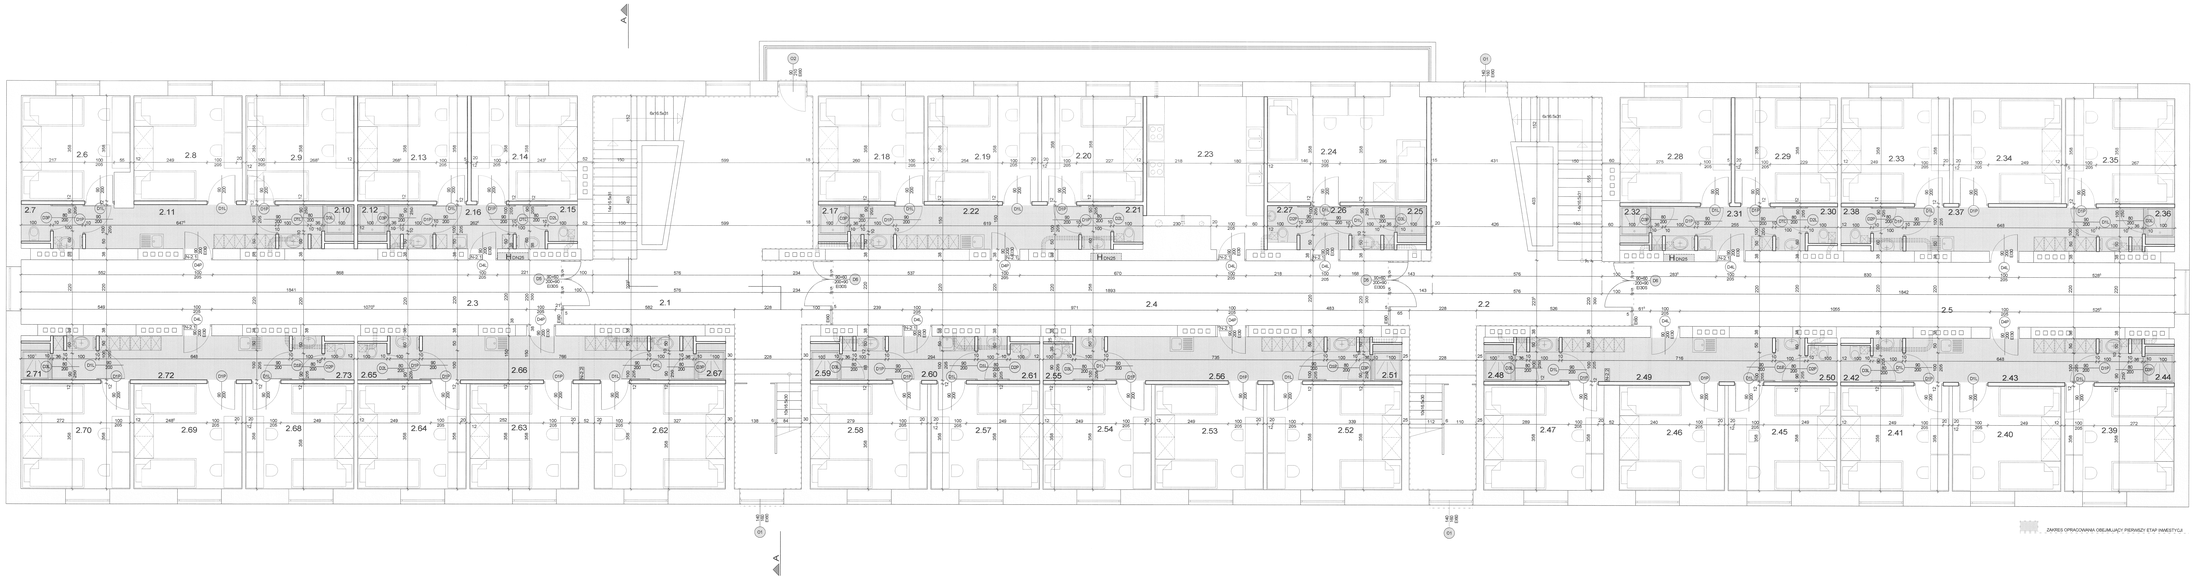

2.1 KLATKA SCHODOWA 13,69 zł / PŁYTKI CERAMICZNE	2.30 TOALETA 2,64 zł / PŁYTKI CERAMICZNE	2.59 ŁAZIENKA 3,48 zł / PŁYTKI CERAMICZNE
2.2 KLATKA SCHODOWA 22,36 zł / PŁYTKI CERAMICZNE	2.31 PRZEDPOKÓJ 3,83 zł / PŁYTKI CERAMICZNE	2.60 PRZEDPOKÓJ 4,41 zł / PŁYTKI CERAMICZNE
2.3 KORYTARZ 10,50 zł / PŁYTKI CERAMICZNE	2.32 ŁAZIENKA 3,48 zł / PŁYTKI CERAMICZNE	2.61 TOALETA 2,64 zł / PŁYTKI CERAMICZNE
2.4 KORYTARZ 6,68 zł / PŁYTKI CERAMICZNE	2.33 POKÓJ 13,21 zł / WYKŁADZINA PCW	2.62 POKÓJ 16,04 zł / WYKŁADZINA PCW
2.5 KORYTARZ 20,53 zł / PŁYTKI CERAMICZNE	2.34 POKÓJ 13,21 zł / WYKŁADZINA PCW	2.63 POKÓJ 13,50 zł / WYKŁADZINA PCW
2.6 POKÓJ 13,21 zł / WYKŁADZINA PCW	2.35 POKÓJ 13,50 zł / WYKŁADZINA PCW	2.64 POKÓJ 13,21 zł / WYKŁADZINA PCW
2.7 TOALETA 2,64 zł / PŁYTKI CERAMICZNE	2.36 ŁAZIENKA 3,48 zł / PŁYTKI CERAMICZNE	2.65 TOALETA 2,64 zł / PŁYTKI CERAMICZNE
2.8 POKÓJ 13,21 zł / WYKŁADZINA PCW	2.37 PRZEDPOKÓJ 9,72 zł / PŁYTKI CERAMICZNE	2.66 PRZEDPOKÓJ 5,49 zł / PŁYTKI CERAMICZNE
2.9 POKÓJ 13,50 zł / WYKŁADZINA PCW	2.38 TOALETA 2,64 zł / PŁYTKI CERAMICZNE	2.67 ŁAZIENKA 3,48 zł / PŁYTKI CERAMICZNE
2.10 ŁAZIENKA 3,48 zł / PŁYTKI CERAMICZNE	2.39 POKÓJ 13,50 zł / WYKŁADZINA PCW	2.68 POKÓJ 13,21 zł / WYKŁADZINA PCW
2.11 PRZEDPOKÓJ 8,83 zł / PŁYTKI CERAMICZNE	2.40 POKÓJ 13,21 zł / WYKŁADZINA PCW	2.69 POKÓJ 13,50 zł / WYKŁADZINA PCW
2.12 ŁAZIENKA 3,48 zł / PŁYTKI CERAMICZNE	2.41 POKÓJ 13,21 zł / WYKŁADZINA PCW	2.70 POKÓJ 13,50 zł / WYKŁADZINA PCW
2.13 POKÓJ 13,57 zł / WYKŁADZINA PCW	2.42 TOALETA 2,64 zł / PŁYTKI CERAMICZNE	2.71 ŁAZIENKA 3,48 zł / PŁYTKI CERAMICZNE
2.14 POKÓJ 13,01 zł / WYKŁADZINA PCW	2.43 PRZEDPOKÓJ 9,72 zł / PŁYTKI CERAMICZNE	2.72 PRZEDPOKÓJ 8,72 zł / PŁYTKI CERAMICZNE
2.15 TOALETA 2,64 zł / PŁYTKI CERAMICZNE	2.44 ŁAZIENKA 3,48 zł / PŁYTKI CERAMICZNE	2.73 TOALETA 2,64 zł / PŁYTKI CERAMICZNE
2.16 PRZEDPOKÓJ 3,83 zł / PŁYTKI CERAMICZNE	2.45 POKÓJ 13,21 zł / WYKŁADZINA PCW	RAZEM: 870,50m2
2.17 ŁAZIENKA 3,48 zł / PŁYTKI CERAMICZNE	2.46 POKÓJ 16,89 zł / WYKŁADZINA PCW	
2.18 POKÓJ 13,50 zł / WYKŁADZINA PCW	2.47 POKÓJ 16,64 zł / WYKŁADZINA PCW	
2.19 POKÓJ 13,50 zł / WYKŁADZINA PCW	2.48 ŁAZIENKA 3,48 zł / PŁYTKI CERAMICZNE	
2.20 POKÓJ 13,43 zł / WYKŁADZINA PCW	2.49 PRZEDPOKÓJ 9,71 zł / PŁYTKI CERAMICZNE	
2.21 TOALETA 2,64 zł / PŁYTKI CERAMICZNE	2.50 TOALETA 2,64 zł / PŁYTKI CERAMICZNE	
2.22 PRZEDPOKÓJ 5,28 zł / PŁYTKI CERAMICZNE	2.51 ŁAZIENKA 3,48 zł / PŁYTKI CERAMICZNE	
2.23 POKÓJ 16,38 zł / WYKŁADZINA PCW	2.52 POKÓJ 16,41 zł / WYKŁADZINA PCW	
2.24 POKÓJ 16,41 zł / WYKŁADZINA PCW	2.53 POKÓJ 16,41 zł / WYKŁADZINA PCW	
2.25 ŁAZIENKA 3,48 zł / PŁYTKI CERAMICZNE	2.54 POKÓJ 13,21 zł / WYKŁADZINA PCW	
2.26 PRZEDPOKÓJ 4,69 zł / PŁYTKI CERAMICZNE	2.55 TOALETA 2,64 zł / PŁYTKI CERAMICZNE	
2.27 TOALETA 1,25 zł / PŁYTKI CERAMICZNE	2.56 PRZEDPOKÓJ 1,70 zł / PŁYTKI CERAMICZNE	
2.28 POKÓJ 13,81 zł / WYKŁADZINA PCW	2.57 POKÓJ 13,21 zł / WYKŁADZINA PCW	
2.29 POKÓJ 12,50 zł / WYKŁADZINA PCW	2.58 POKÓJ 14,28 zł / WYKŁADZINA PCW	

H=0,10 HYGRINIT Z WIĘZIEM POLSZTYNIOWYM GNIS. PO UKOŃCZ HYDROIZOLACJI NALEŻY PRZYGOTOWAĆ OTWÓR O WYMIARACH 75x100x28cm DO OTWORU NA POZIOMIE 15cm PONAD POZIOMEM POSADZKI

hP POZIOM PARAPETU W STANIE WYKOŃCZONYM

POMIESZCZENIA W KTÓRYCH NALEŻY ZAMONTOWAĆ SUFITY PODWIESZANE NA WYSOKOŚCI 2,50m PONAD POZIOMEM POSADZKI

ISTNIEJĄCE ŚCIANY

ZAKRES OPRACOWANIA OBEJMUJĄCY PIERWSZY ETAP INWESTYCJI .

WYKONAWCA: SOLIS TECH ul. Cichowska 56 30-443 Kraków www.solistech.pl biuro@solistech.pl mobile: 502 837 964 tel./fax 12 653 01 69			
INWESTOR: POLITECHNIKA CZĘSTOCHOWSKA CZĘSTOCHOWA UL. DĄBROWSKIEGO 69	OBIEKT/ADRES: PRZEBUDOWA BUDYNKU DOMU STUDENCKIEGO NR2 "BUTOMAT" UL. AKADEMICKA 1 CZĘSTOCHOWA		
BRANŻA: ARCHITEKTURA		DATA: 09.2011	
PROJEKTANT: mgr inż. JERZY RYTAŁA upr. bez ograniczeń nr 356/79 z dn. 15.11.79r. do projektowania w specjalności arch. bez ograniczeń nr 001/93 z dn. 19.01.93r. (wg. uprawnień budowlanych PRL z 1974 r.)		FAZA: PROJEKT WYKONAWCZY	SKALA: 1 : 50
PODPIS:		NAZWA RYSUNKU: RZUT II PIĘTRA	NR RYSUNKU: 4