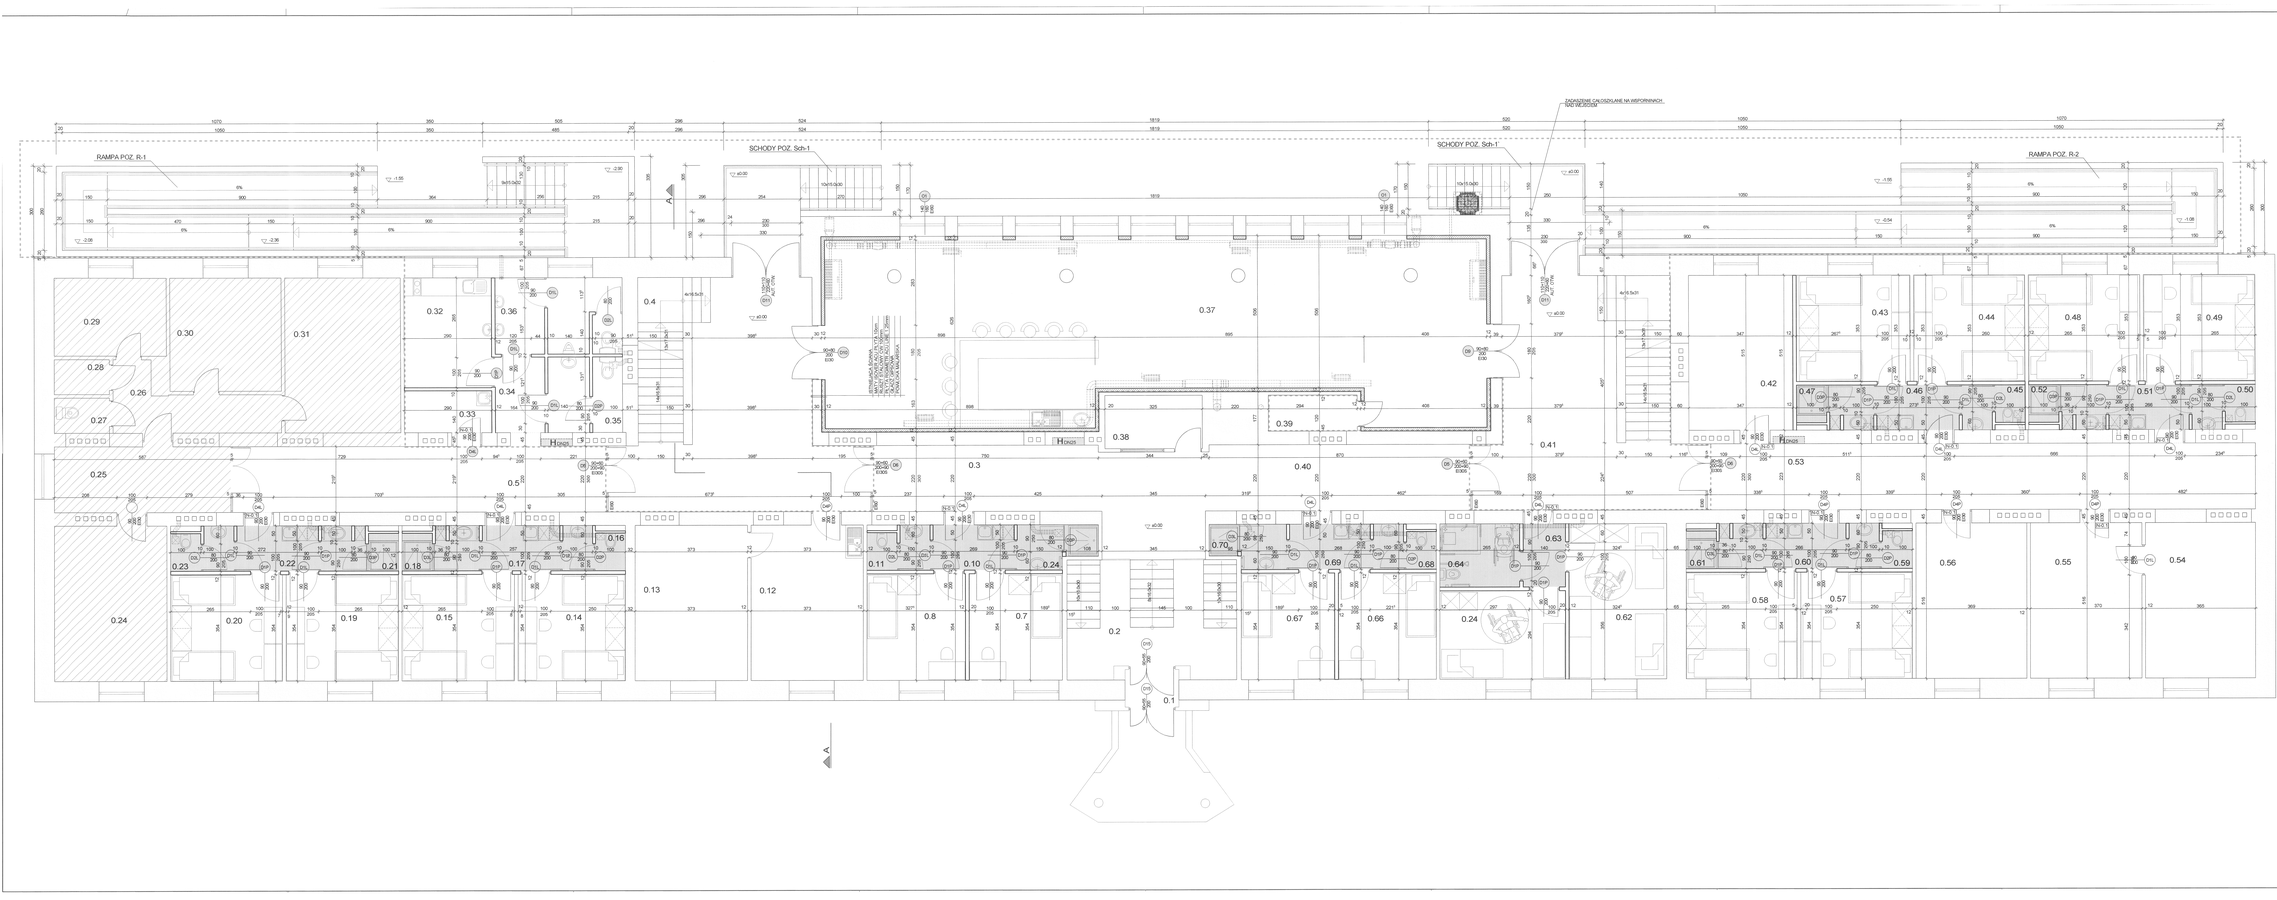

SOLIS TECH
ul. Cystersów 9B
30-643 Kraków
www.solistech.pl
biuro@solistech.pl
mobile: 502 537 954
tel./fax 12 653 01 88

INWESTOR: POLITECHNIKA CZĘSTOCHOWSKA CZĘSTOCHOWA UL. DĄBROWSKIEGO 69

OBIEKT BUDOWLANY: PRZEBUDOWA BUDYNKU DOMU STUDENCKIEGO NR 2 TELCOWAV

ADRES OBIEKTU: UL. WAŁOWSKA 5 NR 2 TELCOWAV CZĘSTOCHOWA

BRANŻA: ARCHITEKTURA

SKALA: 1 : 50

TREŚĆ RYSUNKU: RZUT PARTERU

NR RYSUNKU: 2

DATA: 09.2011

PROJEKTANT: mgr inż. arch. Łukasz Solis 2/4178
mgr inż. arch. Marcin Kaczmarek 11
tel. 012 271 67 90 fax. 2/4178
mgr inż. arch. Tomasz Solis 2/4178

UPRAWNIENIA BUDOWLANE: