




WIDOK SZAFY -S1
UBRANIOWEJ - PRAWIEJ

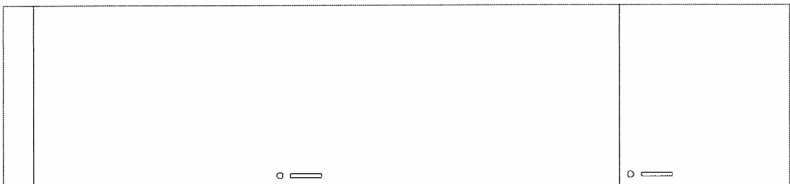


PRZĘKRÓJ A-A

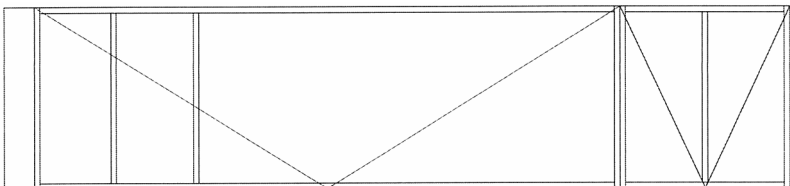


WIDOK SZAFY
UBRANIOWEJ - LEWEJ

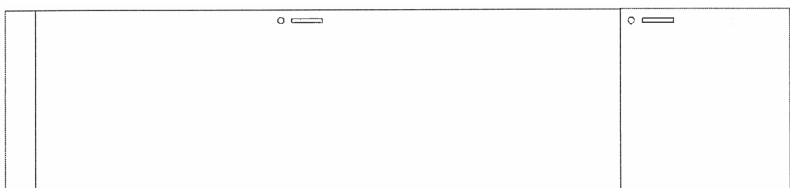


PRZĘKRÓJ A-A

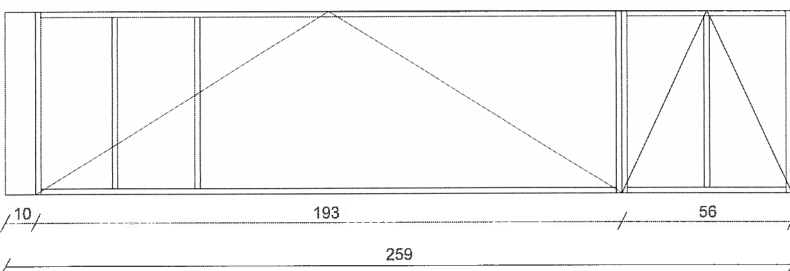

PRZĘKRÓJ B-B

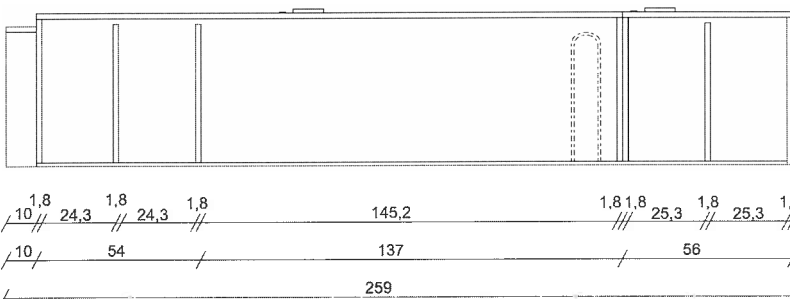

RZUT

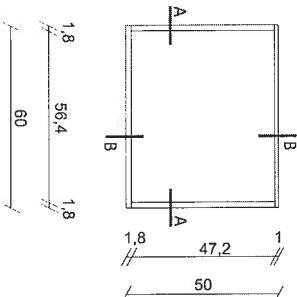

LEGENDA:

- Korpusy oraz drzwi wykonane z płyty meblowej trójwarstwowej laminowanej gr. 18 mm kolor buk
- Półki płyta meblowa trójwarstwowa laminowana gr. 18 mm kolor buk
- Pięty płyta meblowa trójwarstwowa laminowana gr. 10 mm kolor buk
- Wszystkie krawędzie oklejone 2 mm obrzeżem ABS
- W szafkach zastosować regulację wysokości półek co 32 mm
- Półki mocowane w systemie anty panik zapobiegający wypadaniu
- Drzwi zamknięte kluczem patentowym w systemie one key
- Meble na nóżkach regulowanych wysokości 100 mm zakryte cokołem
- Uchwyt stalowy galwanizowany 96mm. Drążek na wieszaki.
- Szafa mocowana do ściany

UWAGA !!! WYMIARY PRZED ZAMÓWIENIEM MEBLI POBRAĆ NA BUDOWIE

SOLIS TECH

ul. Ciołka 56
30-443 Kraków

INWESTOR:
Politechnika Częstochowska
ul. Dąbrowskiego 69
42 - 201 Częstochowa

OPRACOWAŁ:
ŁUKASZ GOŁDYŃ

TEMAT:
przebudowa budynku Domu Studenta nr 2 „Bliźniak”
Politechniki Częstochowskiej

BRANŻA:
WYPOSAŻENIE WNĘTRZ

STADIUM:
PROJEKT WYKONAWCZY

TEMAT RYSUNKU:
nr rys.

www.solistech.pl
biuro@solistech.pl

mobille 502 537 994
tel./fax 12 853 01 89

DATA:
WRZESIEŃ 2017

SKALA:
1:25

SZAFKA UBRANIOWA - S1