

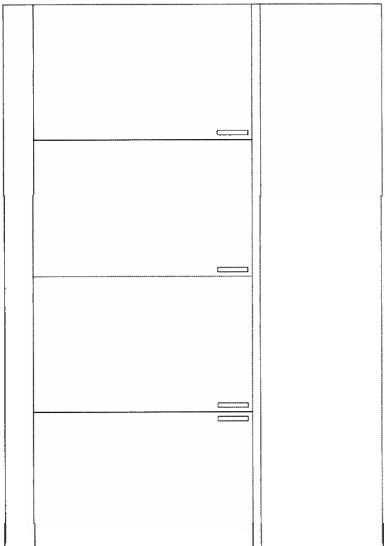



WIDOK ZABUDOWY
KUCHENNEJ - A1

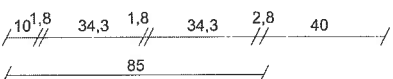



PRZECIÓJ A-A

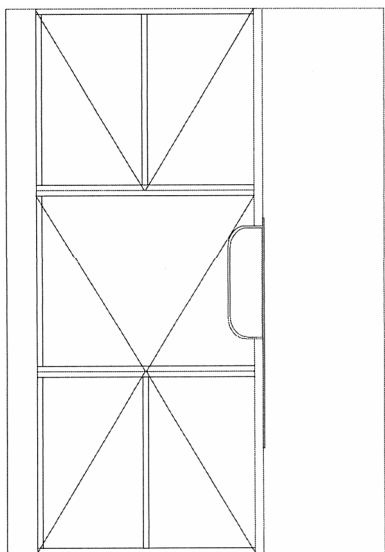

RZUT ZABUDOWY KUCHENNEJ - A1

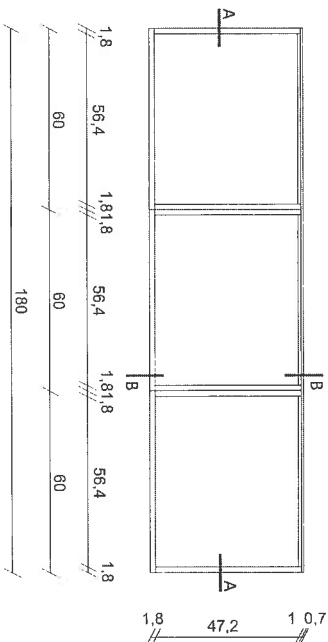


PRZECIÓJ B-B

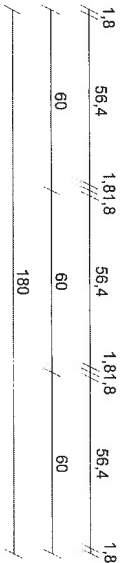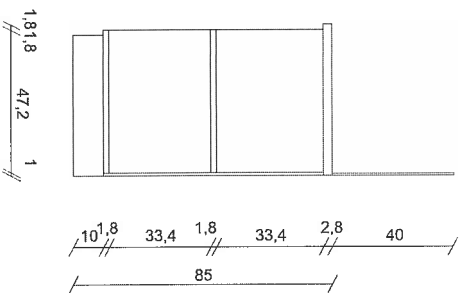


WIDOK ZABUDOWY
KUCHENNEJ - A2


PRZECIÓJ A-A

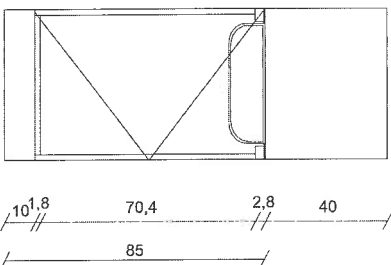

PRZECIÓJ B-B

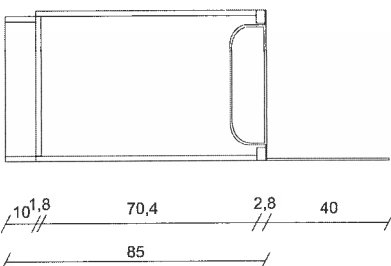

RZUT ZABUDOWY KUCHENNEJ - A2

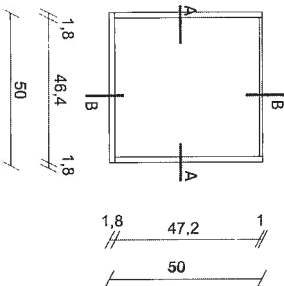

LEGENDA:

OBUDOWA I DRZWI - PŁYTA WIÓROWA, TROJWARSTWOWA, LAMINOWANA GRUBOŚCI 18 MM-BUK
PÓŁKI - PŁYTA WIÓROWA, TROJWARSTWOWA, LAMINOWANA (TZW. MELAMINA) GRUBOŚCI 18 MM-BUK
PŁYCY - PŁYTA WIÓROWA, TROJWARSTWOWA, LAMINOWANA (TZW. MELAMINA) GRUBOŚCI 10 MM
WSZYSTKIE WIDOCZNE KRAWĘDZIE OKLEJONE OBRZEŻEM ABS
REGULACJA WYSOKOŚCI PÓŁEK SKOKOWO CO 32MM (NIE DOTYCZY PÓŁKI KONSTRUKCYJNEJ)
PÓŁKI MOCOWANE PRZY POMOCY SYSTEMU ZAPOBIEGAJĄCEMU PRZYPADKOWEMU WYSZARPNIĘCIU,
BLAT TRAVERTEIN 7437 HPL POSTFORMING GRUBOŚCI 28MM,
PANEL ZABEZPIECZAJĄCY ŚCIANĘ MJD GRUBOŚCI 7MM POKRYTY LAMINATEM HPL,
W BŁACIE ZAMONTOWANY JEDNOKOMOROWY ZŁEW Z OCIEKACZEM WRAZ Z ARMATURĄ,
MEBLE NA NÓŻKACH REGULOWANYCH WYSOKOŚCI 100MM ZAKRYTE COŁOŁEM,
UCHWYT STALOWY, GALWANIZOWANY,
ANEKS A1 - DO ZESTAWÓW 3 POKOJOWYCH
ANEKS A2 - DO ZESTAWÓW 2 POKOJOWYCH(zlew bez ociekacza).

UWAGA wszelkie wymiary należy pobrać z natury na budowie

SOLIS TECH

INWESTOR:
ul. Cieliecka 56
30-443 Kraków

Politechnika Częstochowska
ul. Dąbrowskiego 69
42 - 201 Częstochowa

PROJEKTANT:

OPRACOWAŁ:

ŁUKASZ GOŁDYŃ

PODPIS:

SPRACOWAŁ:

PODPIS:

TEMAT:

przebudowa budynku Domu Studenta nr 2 „Bliźniak”
Politechniki Częstochowskiej

BRANŻA:

WYPOSAŻENIE WNĘTRZ

DATA:

WRZESIEŃ 2017

STADIUM:

PROJEKT WYKONAWCZY

SKALA:

1:25

TEMAT RYSUNKU:

NR RYS.

ZABUDOWA KUCHENNA - A1, A2