




WIDOK BIURKA - B2

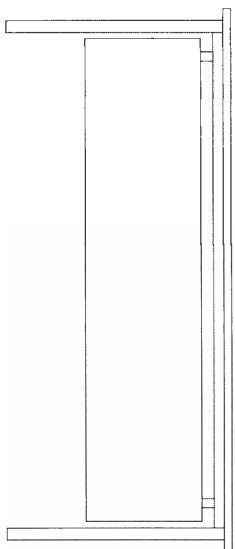


PRZĘKÓJ A-A

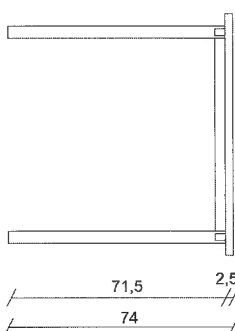


RZUT

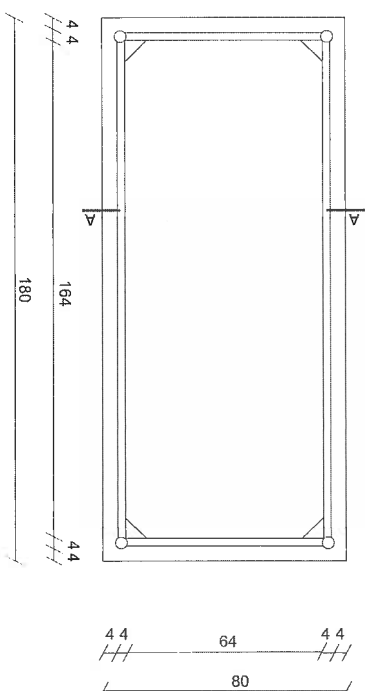


WIDOK DOSTAWKI - D2

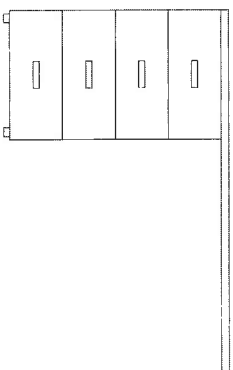

PRZĘKÓJ A-A

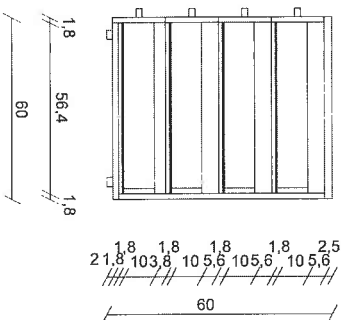

RZUT

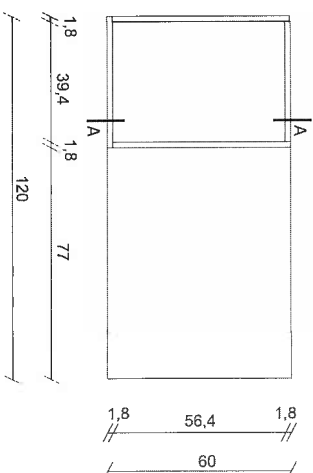

LEGENDA:

Biał wykonany z płyty meblowej trójwarstwowej gr. 25 mm, pokryty laminatem HPL kolor buk

Wszystkie krawędzie biału oklejone 2 mm obrzeżem ABS

Stelaż wykonany z profilu stalowego 30x20 oraz z nóg o średnicy 40 mm

Stelaż galwanizowany

UWAGA !!! WYMIARY PRZED ZAMÓWIENIEM MEBLI POBRAĆ NA BUDOWIE

SOLIS TECH

INWESTOR:
ul. Ciołkosa 56
30-443 Kraków

Politechnika Częstochowska
ul. Dąbrowskiego 69
42 - 201 Częstochowa

OPRACOWAŁ

ŁUKASZ GOŁDYŃ

SPRACOWAŁA:

PROJEKT:

TEMAT:

przebudowa budynku Domu Studenta nr 2 „Bliźniak”
Politechniki Częstochowskiej

BRANŻA:

WYPOSAŻENIE WNIĘTRZ

DATA:

WRZESIEŃ 201

STADIUM:

PROJEKT WYKONAWCZY

SKALA:

1:25

TEMAT RYSUNKU:

BIURKO - B2; DOSTAWKA - D2

NR RYS:

6

www.solistech.pl
biuro@solistech.pl
mobil: 517 537 994
tel./fax 12 653 01 89