




RZUT STOLIK KAWIARNIANY - SK1

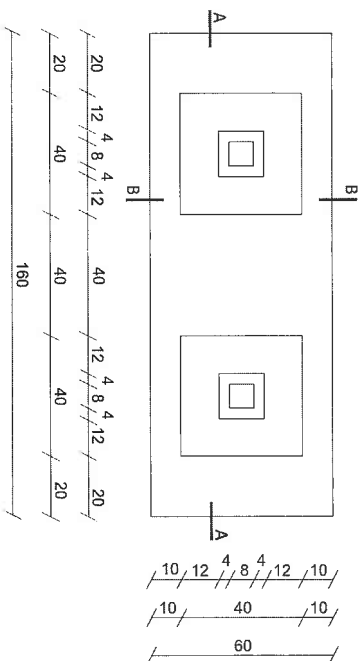


PRZECIÓŁ A-A

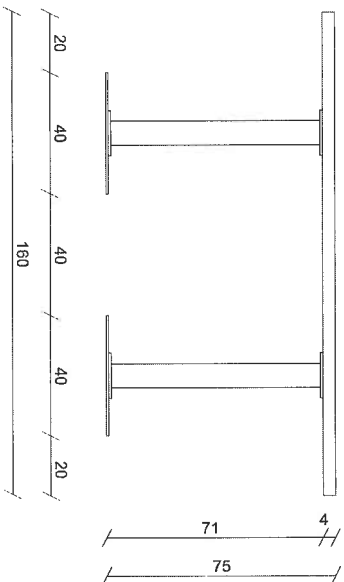


PRZECIÓŁ B-B

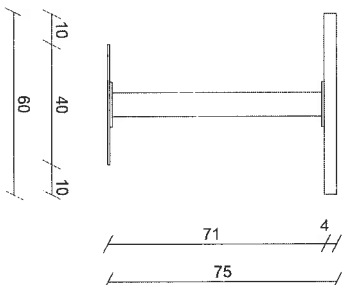


WIDOK - USTAWIENIE ZESTAWÓW

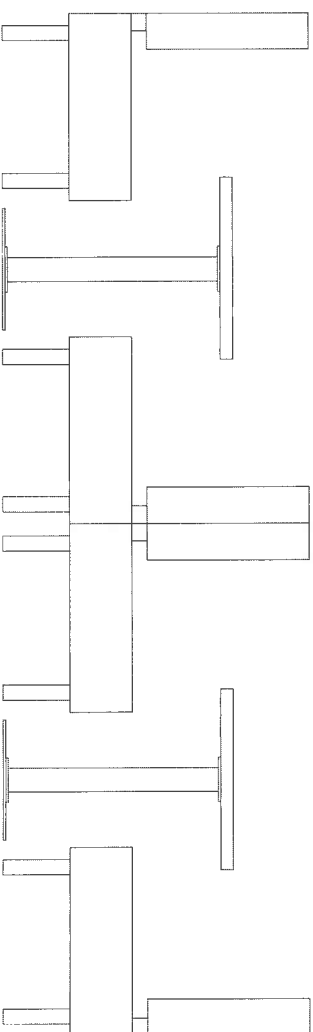


RZUT SOFA KAWIARNIANYA - SF1

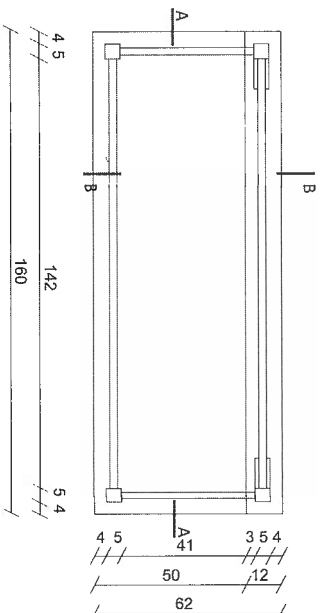

PRZECIÓŁ A-A

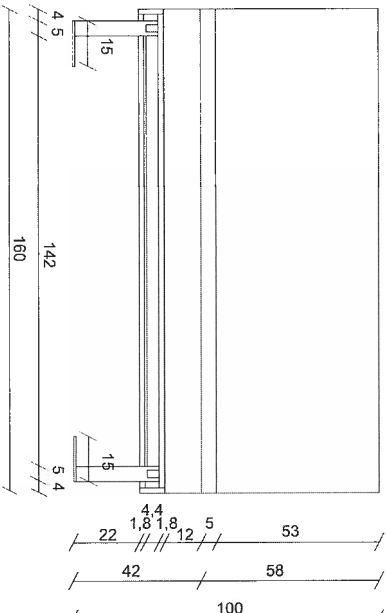

PRZECIÓŁ B-B

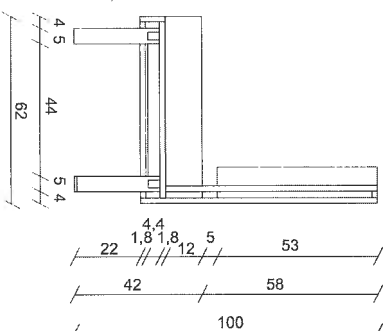

LEGENDA:

Błat gr:40 mm pokryty laminatem HPL na krawędziach doklejka z 12 mm tworzywa HIMAX G058. Podstawa metalowa galwanizowana stal szcztokowana kręcona do podłoża. Siedzisko tapicerowane materiałem SILVER-CLEAN o wytrzymałości min. 100 000 cykli w skali Martindale, z wierzchnią warstwą zapobiegającą wnikaniu barwników z prawe wszystkich możliwych zabrudzeń między innymi z żywności i tuszu z długopisu, oraz zapobiegającą wchłanianiu jakichkolwiek cieczy i płynów fizjologicznych. Posiada atest na trudnopalność, atest higieniczny. Stelaż metalowy galwanizowany stal szcztokowana. Moduły siedziska łączone ze sobą "plecami" oraz dodatkowo zakotwione do podłoża. Miejsca konsumpcyjne dla 75 osób plus bar 8 osób.

UWAGA !!! WYMIARY PRZED ZAMÓWIENIEM MEBLU POBRAĆ NA BUDOWIE

SOLIS TECH

INWESTOR:
ul. Ciekosza 56
30-443 Kraków

Policznika Częstochowska
ul. Dąbrowskiego 69
42 - 201 Częstochowa

OPRACOWAŁ
ŁUKASZ GOŁDYŃ

SPRAWDZAJĄCY:

www.solistech.pl
biuro@solistech.pl
tel./fax 12 653 01 89

mobile 502 537 084
tel./fax 12 653 01 89

TEMAT:

przebudowa budynku Domu Studenta nr 2 „Bliźniak”
Policznika Częstochowskiej

BRANŻA:

WYPOSAŻENIE WNĘTRZ

DATA:

WRZESIEŃ 201

STADIUM:

PROJEKT WYKONAWCZY

SKALA:

1:25

TEMAT PRYSJUNKU:

STOLIK - SK1, SOFA - SF1;

NR RYS:

9