




WIDOK SZAFY -SM1

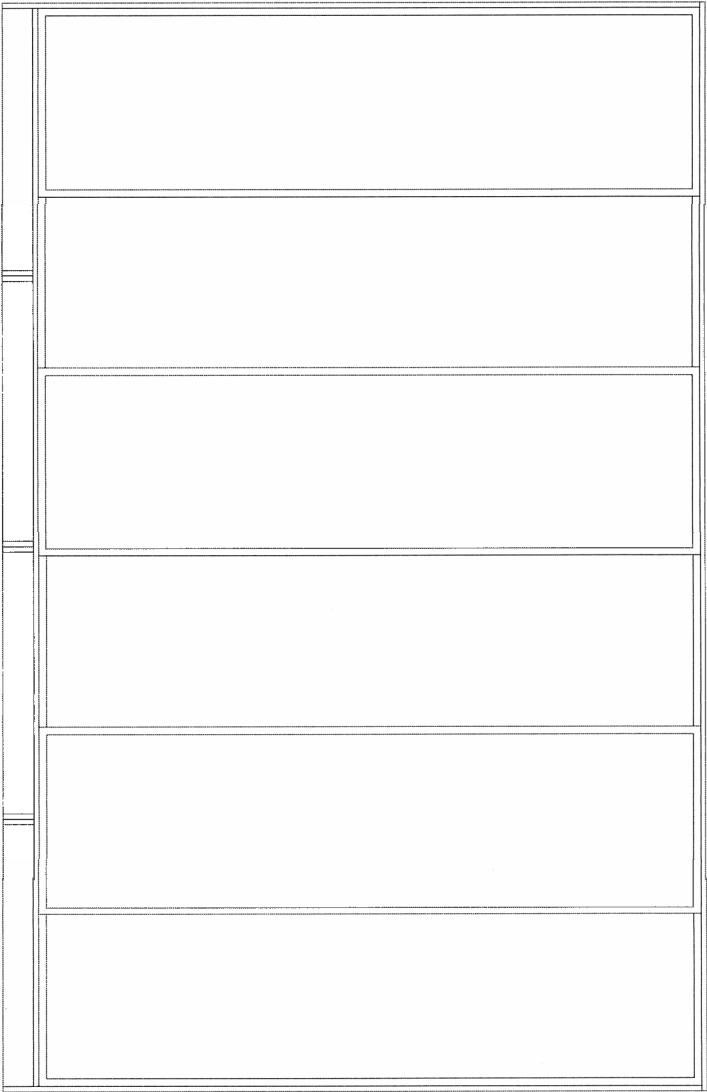

PRZEREJ A-A

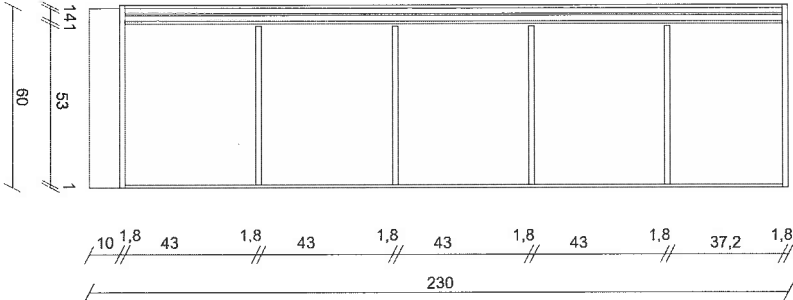

RZUT

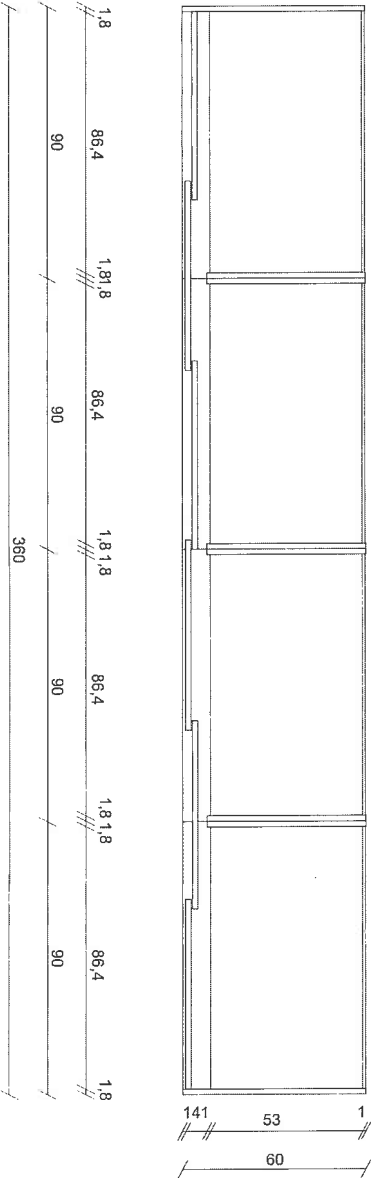

SOLIS TECH ul. Ciepłosza 55 30-443 Kraków		www.solistech.pl biuro@solistech.pl tel./fax 12 653 01 69	
INWESTOR: Politechnika Częstochowska ul. Dąbrowskiego 69 42 - 201 Częstochowa	TEMA: przebudowa budynku Domu Studenta nr 2 „Bilżniak” Politechniki Częstochowskiej	mobilne 502 SS 7 894 16/70x 12 653 01 69	
OPRACOWAŁ ŁUKASZ GOŁDYŃ	BRANŻA: WYPOSAŻENIE WNĘTRZ	DATA: WRZESIEŃ 201	
SPRACOWAŁ:	STADIUM: PROJEKT WYKONAWCZY	SKALA: 1:25	
PODPIS:	TEMA I RYSUNKU: SZAFY MAGAZYNOWE - SM1	NR RYS:	10

LEGENDA:

Korpusy oraz drzwi wykonane z płyty meblowej trójwarstwowej laminowanej gr. 18 mm kolor buk
Półki płyta meblowa trójwarstwowa laminowana gr. 18 mm kolor buk.
Płyty płyta meblowa trójwarstwowa laminowana gr. 10 mm kolor buk
Wszystkie krawędzie oklejone 2 mm obrzeżem ABS. W szafkach zastosować regulację
wysokości półek co 32 mm. Półki mocowane w systemie anty panik zapobiegający wypadaniu.
Drzwi przesuwne, okute profilem aluminiowym w systemie SEVROL.
Meble na nóżkach regulowanych zakryte cokiem. Szafa mocowana do ściany i do podłoża.

UWAGA !!! WYMIARY PRZED ZAMÓWIENIEM MEBLI POBRAĆ NA BUDOWIE