




WIDOK POMIESZCZENIA RECEPCJI - FRONT

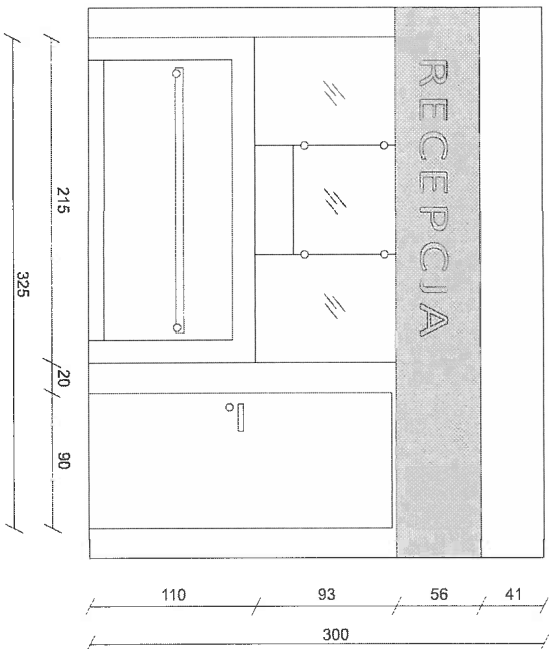


PRZĘKROJ A-A

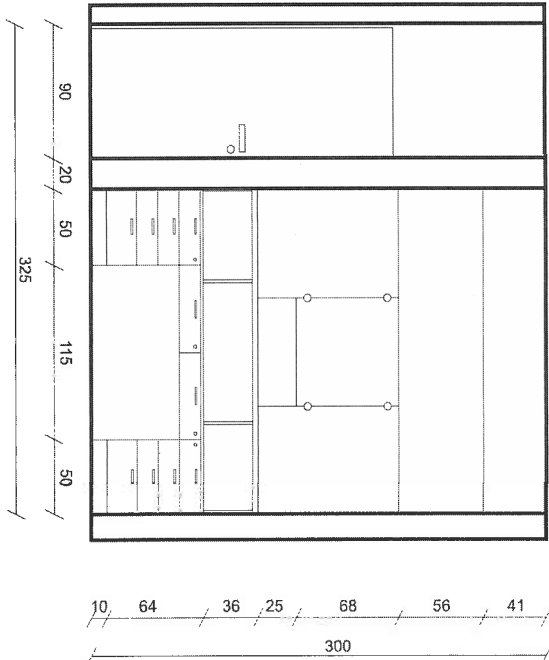


PRZĘKROJ B-B

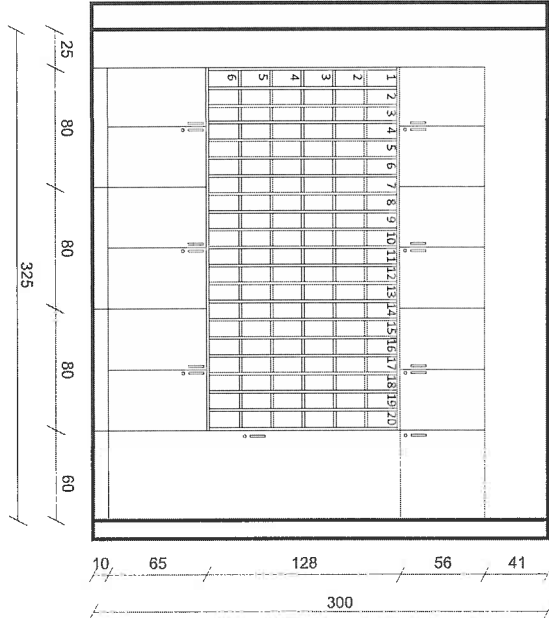

PRZĘKROJ C-C

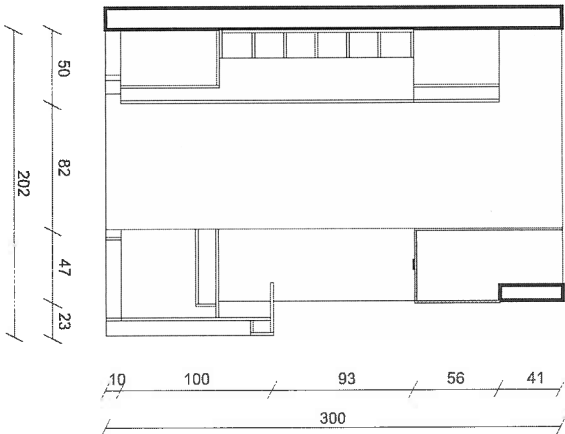

RZUT POMIESZCZENIA RECEPCJI

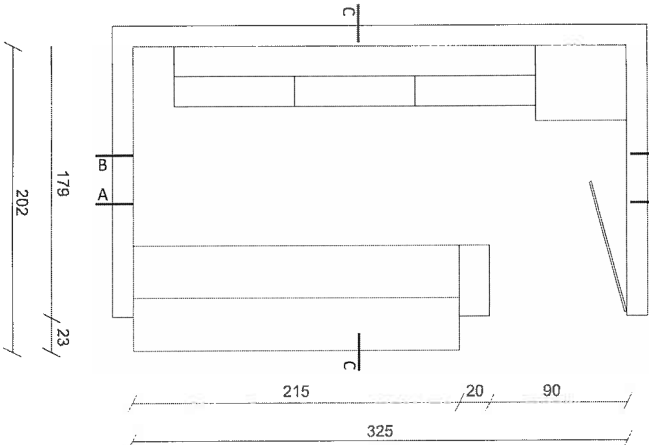

SOLIS TECH

ul. Ciołkosa 56
30-443 Kraków

INWESTOR:

PoliTechnika Częstochowska
ul. Dąbrowskiego 69
42 - 201 Częstochowa

OPRACOWAŁ:

ŁUKASZ GOLDYŃ

PROJEKT:

SPRAWDZAJĄCY:

PROJEKT:

TEMAT:

przebudowa budynku Domu Studenta nr 2 „Biblioteka”
PoliTechniki Częstochowskiej

BRANŻA:

WYPOSAŻENIE WNIĘTRZ

STADIUM:

PROJEKT WYKONAWCZY

SKALA:

1:50

NR RYS.

ARANŻACJA WNIĘTRZA
RECEPCJI