


# OZNAKOWANIE PASÓW SZKLANYCH

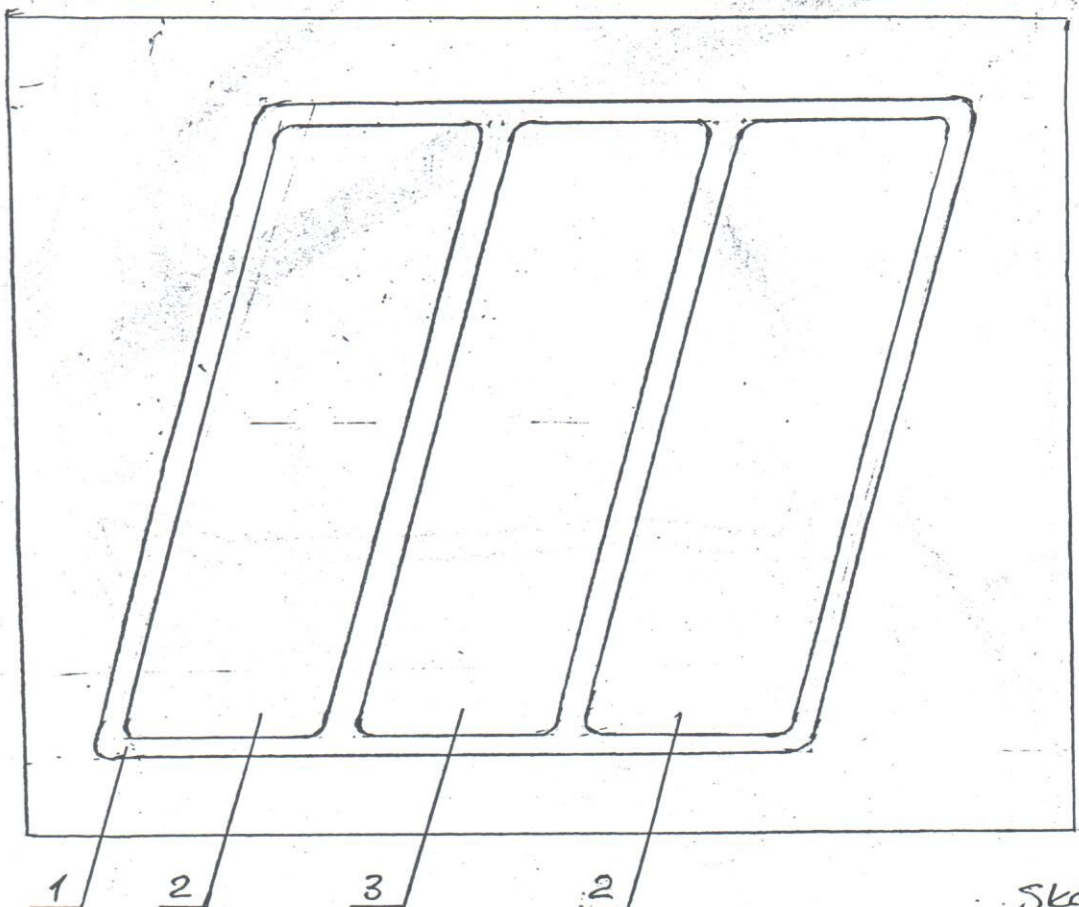

Skala 1:10

- 1 - folia srebrna
- 2 - folia niebieska
- 3 - folia czerwona

## Opis

- podkonstrukcja - płyta PCV gr. 15mm.
- 1, 2, 3 folie samoprzylepne z podkładem perłowym.
- mocowanie płyty PCV do płyty elewacyjnej szklanej 1400x1100mm - taśmą dwustronnie przylepną.
- umiejscowienie na pasach szklanych - druga płyta po prawej stronie pasa, segment F część wysoka, strona wschodnią i zachodnią, segment B strona wschodnią, segmenty C, D, E strona północna, ilość - 6szt.