


W. ARMII KRAJOWEJ

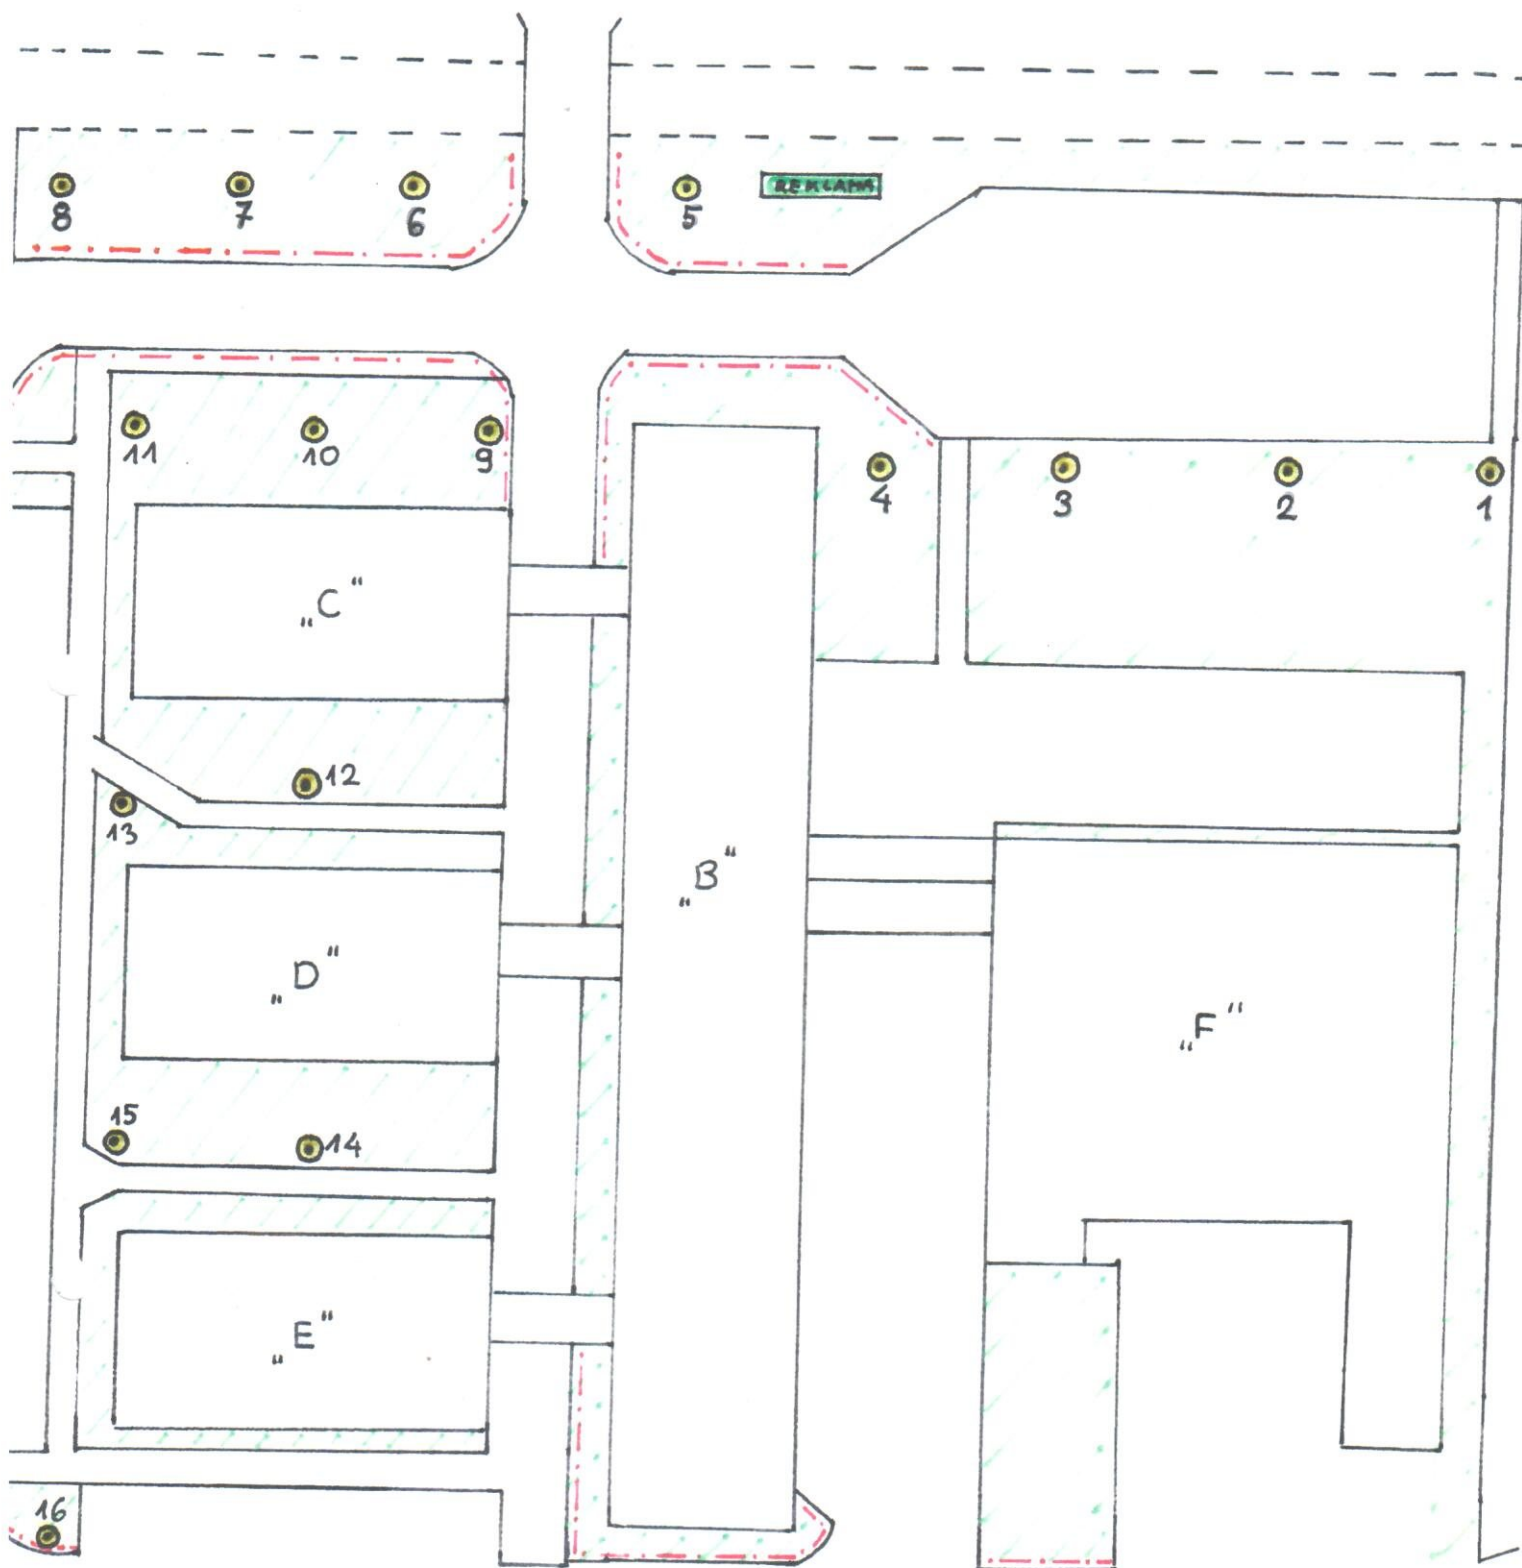

 POSTUMENT REKLAMY

 LAMPY PARKINGOWA

 SZUPEK PARKINGOWY

 TRASA