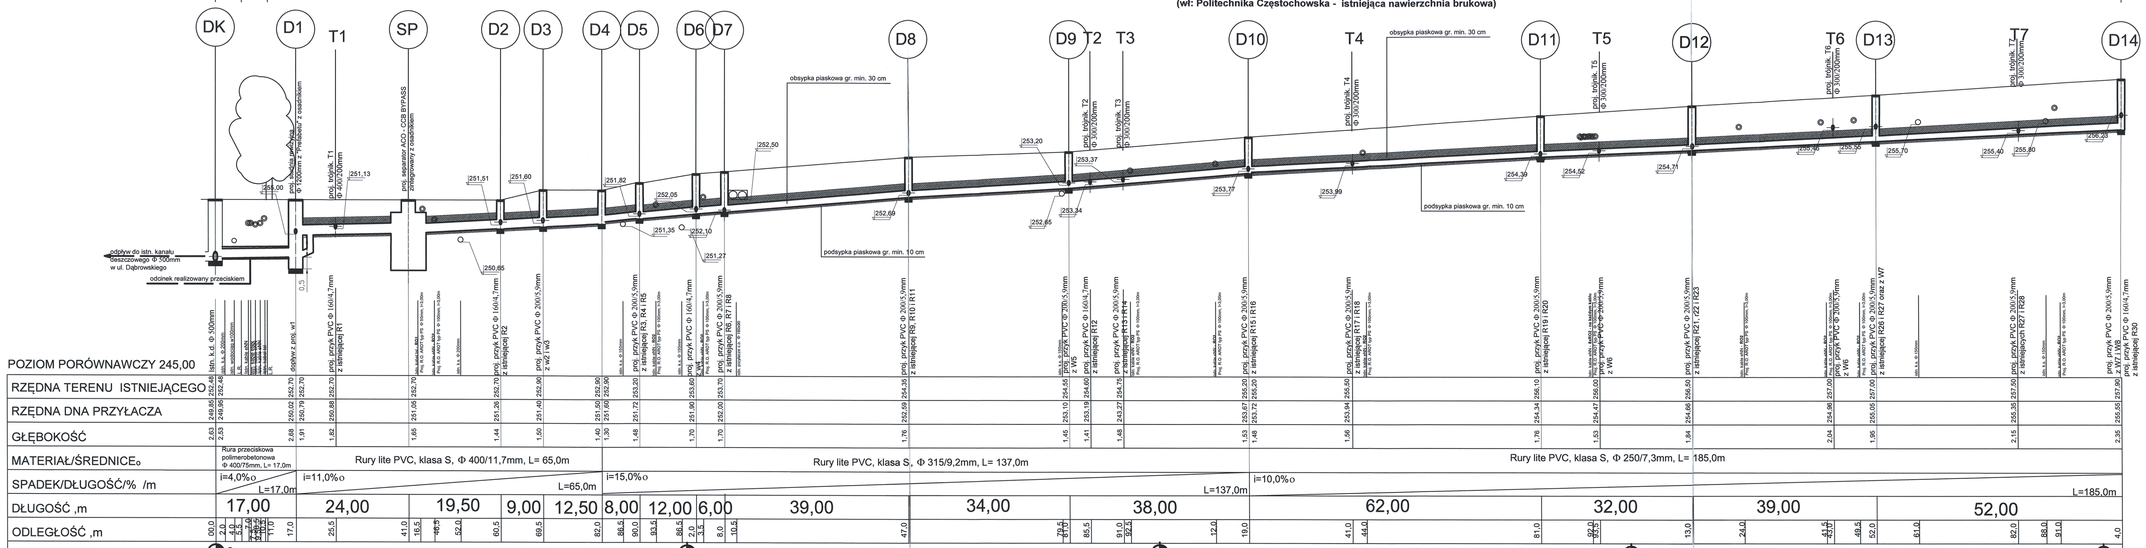

POSADOWIENIE RUROCIĄGU

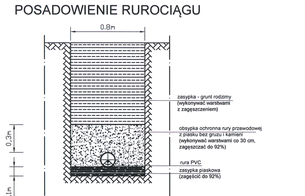

UWAGA!
Przed przystąpieniem do budowy kanału deszczowego wykonać przekopy kontrolne celem ustalenia rzędnych posadowienia istniejącego uzbrojenia oraz sprawdzenia posadowienia sytemu korzeniowego w pobliżu istniejących drzew

Biuro Projektowe **KAD PROJEKT Kamila Dzlubek**
42-256 Olsztyn, ul. Sobieskiego 11
zakład: Olsztyn, Pl. Piłsudskiego 20
tel. 692 - 530 - 839

nazwa projektu:	**PROJEKT BUDOWLANY PRZYŁĄCZA KANALIZACJI DESZCZOWEJ DLA ISTN. PARKINGU ORAZ ISTN. BUDYNKÓW POLITECHNIKI CZĘSTOCHOWSKIEJ PRZY UL. DĄBROWSKIEGO 69/73 (DZ.NR 17/9, 17/21, 20/8)EB.41(6) W MIEJSCOWOŚCI CZĘSTOCHOWA**
nazwa rysunku:	**PROFIL PODŁUŻNY PRZYŁĄCZA KANALIZACJI DESZCZOWEJ** nr rys **4a**
projektował:	mgr inż. **Kamila DZLUBEK** upr. w specjalności instalacyjno-inżynieryjnej nr ew. ewidencyjny: .....
SKALA:	**1:100/500**
sprawdził:	mgr inż. **Zbigniew JANUSZKIEWICZ** upr. w specjalności instalacyjno-inżynieryjnej
DATA:	**09. 2011**