


TL

$P_i = 20,00 \text{ KW}$, $P_s = 10,0 \text{ kW}$

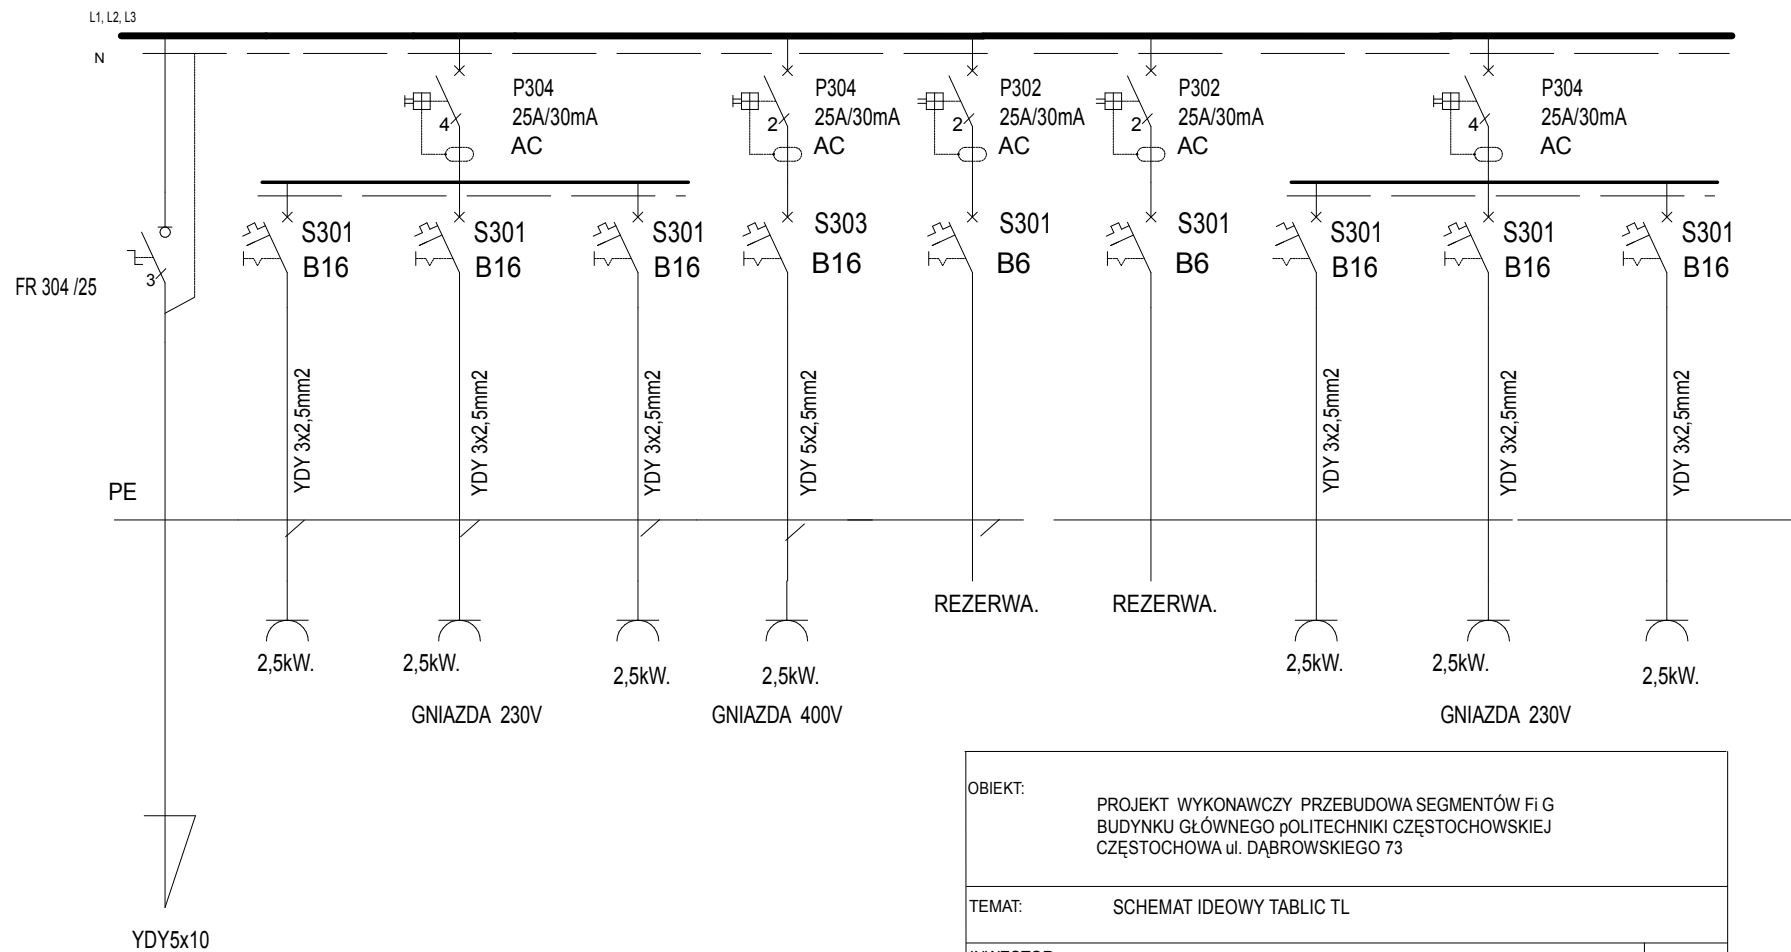

OBIEKT:		PROJEKT WYKONAWCZY PRZEBUDOWA SEGMENTÓW FI G BUDYNKU GŁÓWNEGO POLITECHNIKI CZĘSTOCHOWSKIEJ CZĘSTOCHOWA ul. DĄBROWSKIEGO 73	
TEMAT:		SCHEMAT IDEOWY TABLIC TL	
INWESTOR:		POLITECHNIKA CZĘSTOCHOWSKA CZĘSTOCHOWA ul. DĄBROWSKIEGO 73	DATA : 11.2012
PROJEKTOWAŁ:		mgr inż. ELŻBIETA PERZYŃSKA upr.bud. 332/74/KI ŚLĄSKA OKRĘGOWA IZBA INŻYNIERÓW BUDOWNICTWA SLK/IE/1358/02	RYS. 19
SPRAWDZIŁ:		mgr inż. TOMASZ CIEPLAK decyzja 22/02 ŚLĄSKA OKRĘGOWA IZBA INŻYNIERÓW BUDOWNICTWA SLK/IE/8888/03	