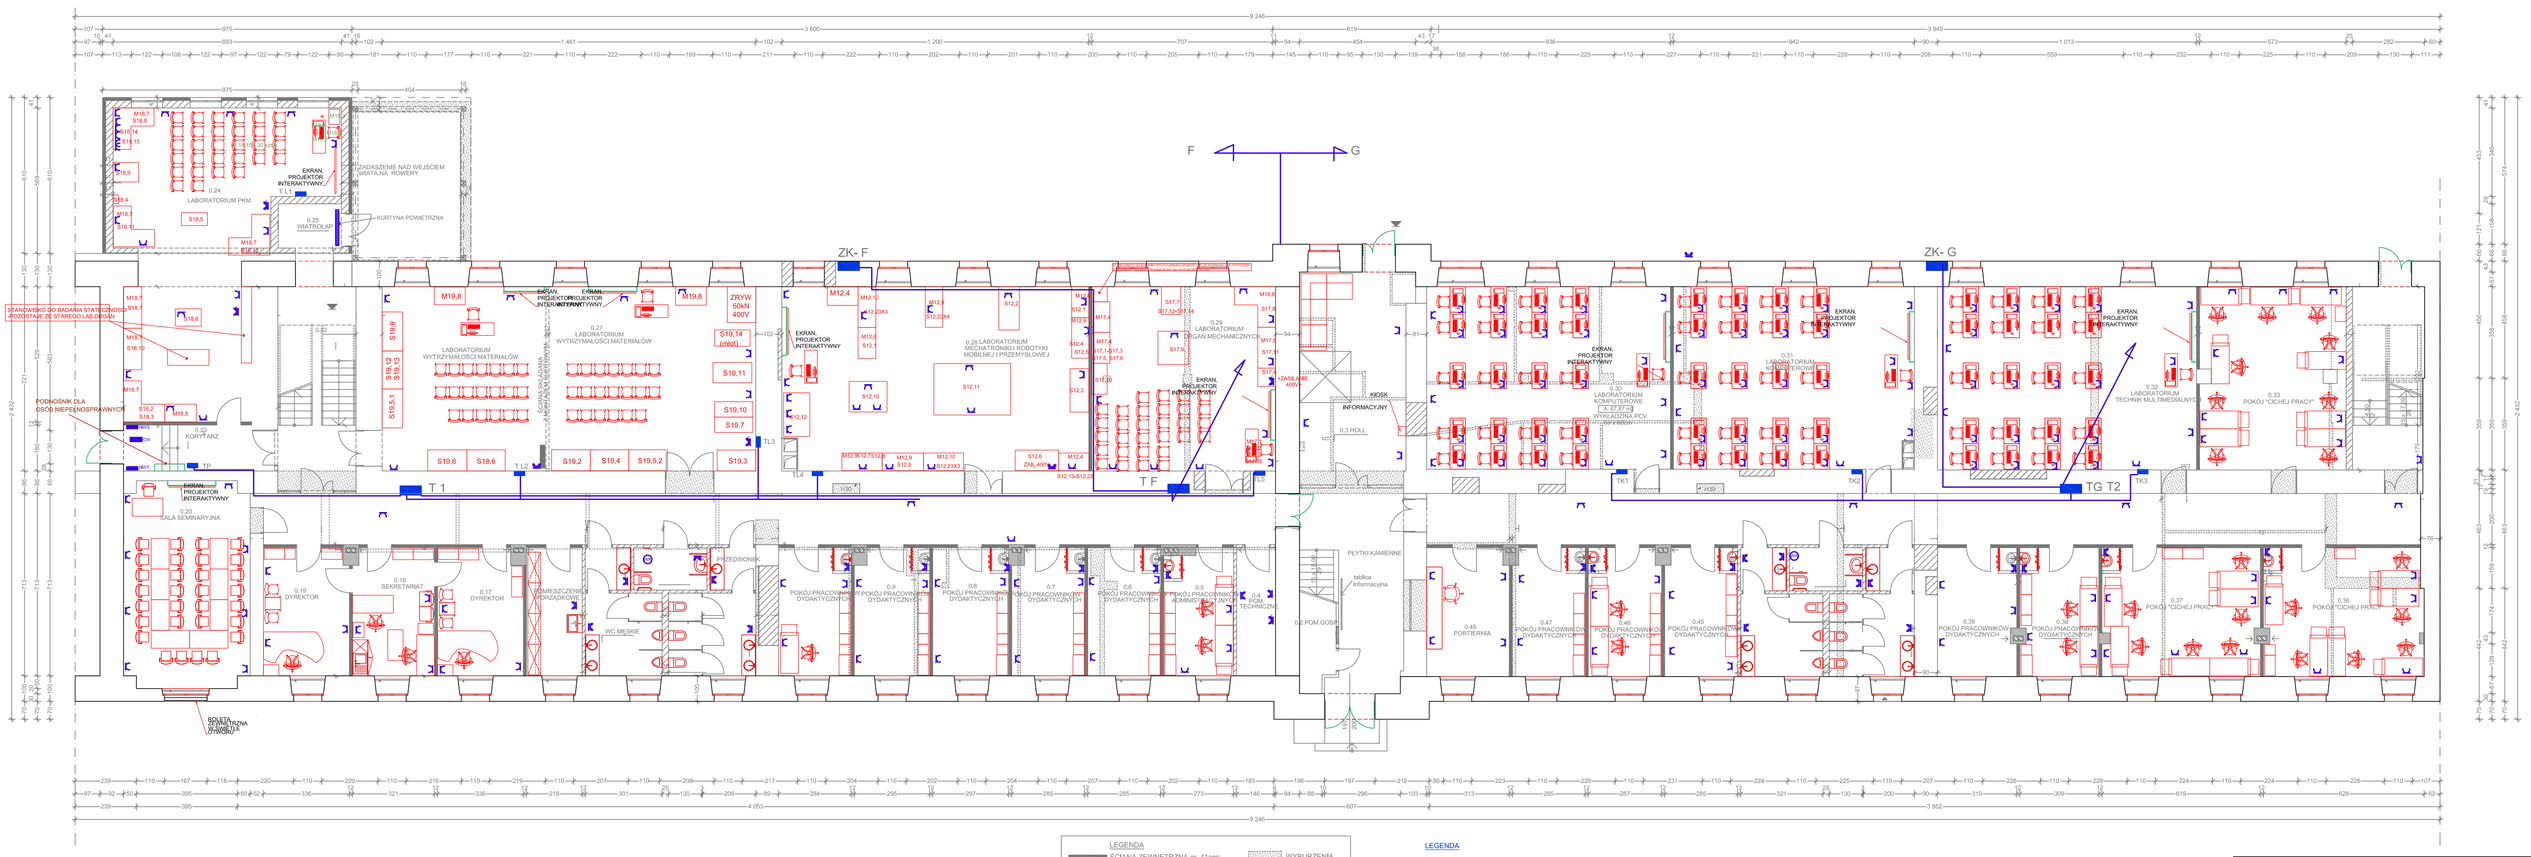

LEGENDA

- ŚCIANA ZEWNĘTRZNA gr. 41cm: pustak MAX 29cm, styropian 12cm
- ŚCIANA WEWNĘTRZNA gr. 12cm: płyta G-K, wełna mineralna, płyta G-K
- ŚCIANA WEWNĘTRZNA gr. 12; 25cm: cegła
- OMUROWANIE PUSTAKÓW KOMINOWYCH: cegła pełna gr. 12cm
- ŚCIANKA SYSTEMOWA wys. 210cm
- WYBURZENIA
- ZAMUROWANIA

LEGENDA

- gniazda podwójne 16A,230V
- gniazda podwójne 16A,230V szczelne
- gniazda 16A,400V

NAZWA I ADRES OBIEKTU BUDOWLANEGO	PROJEKT WYKONAWCZY ROBÓT ELEKTRYCZNYCH ZWIĄZANYCH Z PRZEBUDOWĄ SEGMENTÓW F I G BUDYNKU GŁÓWNEGO POLITECHNIKI CZĘSTOCHOWSKIEJ 42-200 Częstochowa , ul.Dąbrowskiego 73		
INWESTOR	Politechnika Częstochowska ul.Dąbrowskiego 69 42-200 Częstochowa	JEDNOSTKA PROJEKTOWANIA:	Firma Usługowa GAWŁOWSKI Gawłowski Piotr ul. Biała 7
	BIUR I NAZWISKO	NUMER UPRAWNIEŃ	PODPIS
PROJEKTANT	mgr inż. Elżbieta Perzynska	332/93/74	
SPRAWDZAJĄCY	mgr inż.Tomasz Ciepłak	22 / 02	
FAZA	PROJEKT WYKONAWCZY		DATA 11.2012
BRANŻA	ELEKTRYCZNA		SKALA 1:100
NAZWA RYSUNKU	RZUT PARTERU INSTALACJA SIŁOWA i GNIAZD230V		NUMER RYSUNKU 4