


T4

$P_i = 48,00 \text{ kW}$  ,  $P_s = 35,0 \text{ kW}$

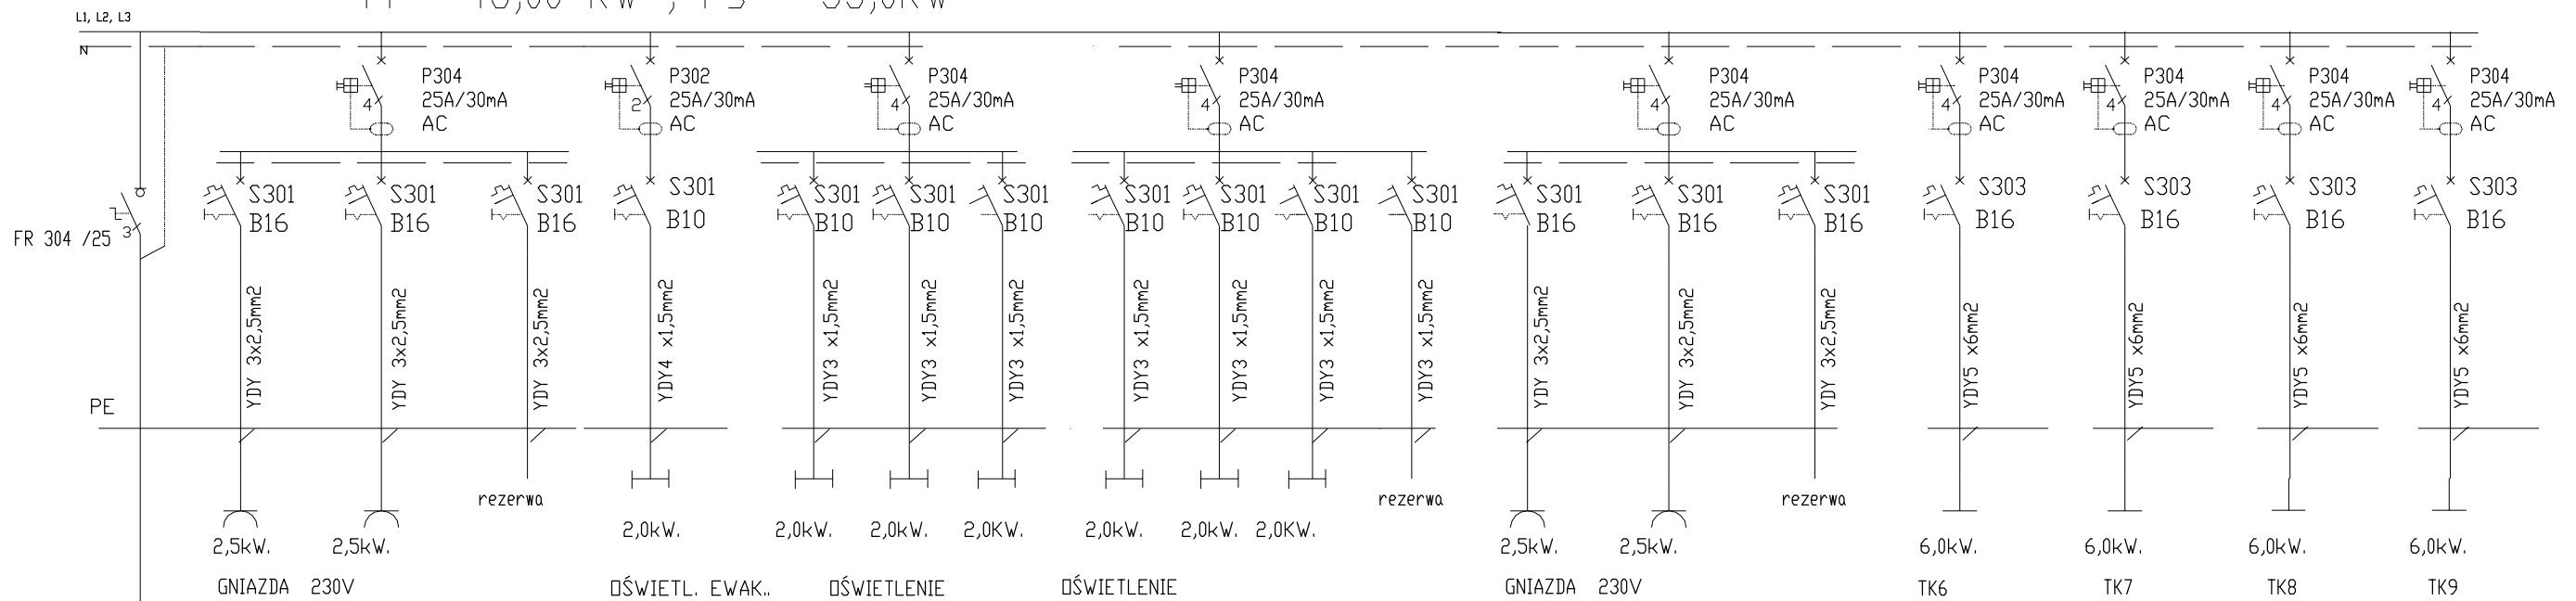

UWAGA :

1. OCHRONA OD PORAŻEŃ PRADEM ELEKTRYCZNYM - SAMOCZYNNNE WYŁĄCZENIE ZASILANIA Z WYKORZYSTANIEM WYŁĄCZNIKÓW RÓŻNICOWO-PRĄDOWYCH W UKŁADZIE TT

FIRMA USŁUGOWA <b>GAWŁOWSKI</b>	NAZWA I ADRES OBIEKTU BUDOWLANEGO PROJEKT WYKONAWCZY ROBÓT BUDOWLANYCH ZWIĄZANYCH Z PRZEBUDOWĄ SEGMENTÓW F I G BUDYNKU GŁÓWNEGO POLITECHNIKI CZĘSTOCHOWSKIEJ 42-200 Częstochowa, ul. Dąbrowskiego 73		
	INWESTOR Politechnika Częstochowska ul. Dąbrowskiego 69 42-200 Częstochowa		JEDNOSTKA PROJEKTOWANIA: Firma Usługowa GAWŁOWSKI Gawłowski Piotr 42-200 Częstochowa, ul. Białą 7
	PROJEKTANT	IMIĘ I NAZWISKO	NUMER UPRAWNIEN
	mgr inż. Elżbieta Perzyńska		332/74/KI
	SPRAWDZAJĄCY	mgr inż. Tomasz Cieplak	decyzja 2202
	OPRACOWAŁ		
FAZA	PROJEKT WYKONAWCZY		DATA 11.2012
BRANŻA	ELEKTRYCZNA		SKALA
NAZWA RYSUNKU	SCHEMAT IDEOWY T4		NUMER RYSUNKU 12