


T5

$P_i = 52,00 \text{ KW}$, $P_s = 35,0 \text{ kW}$

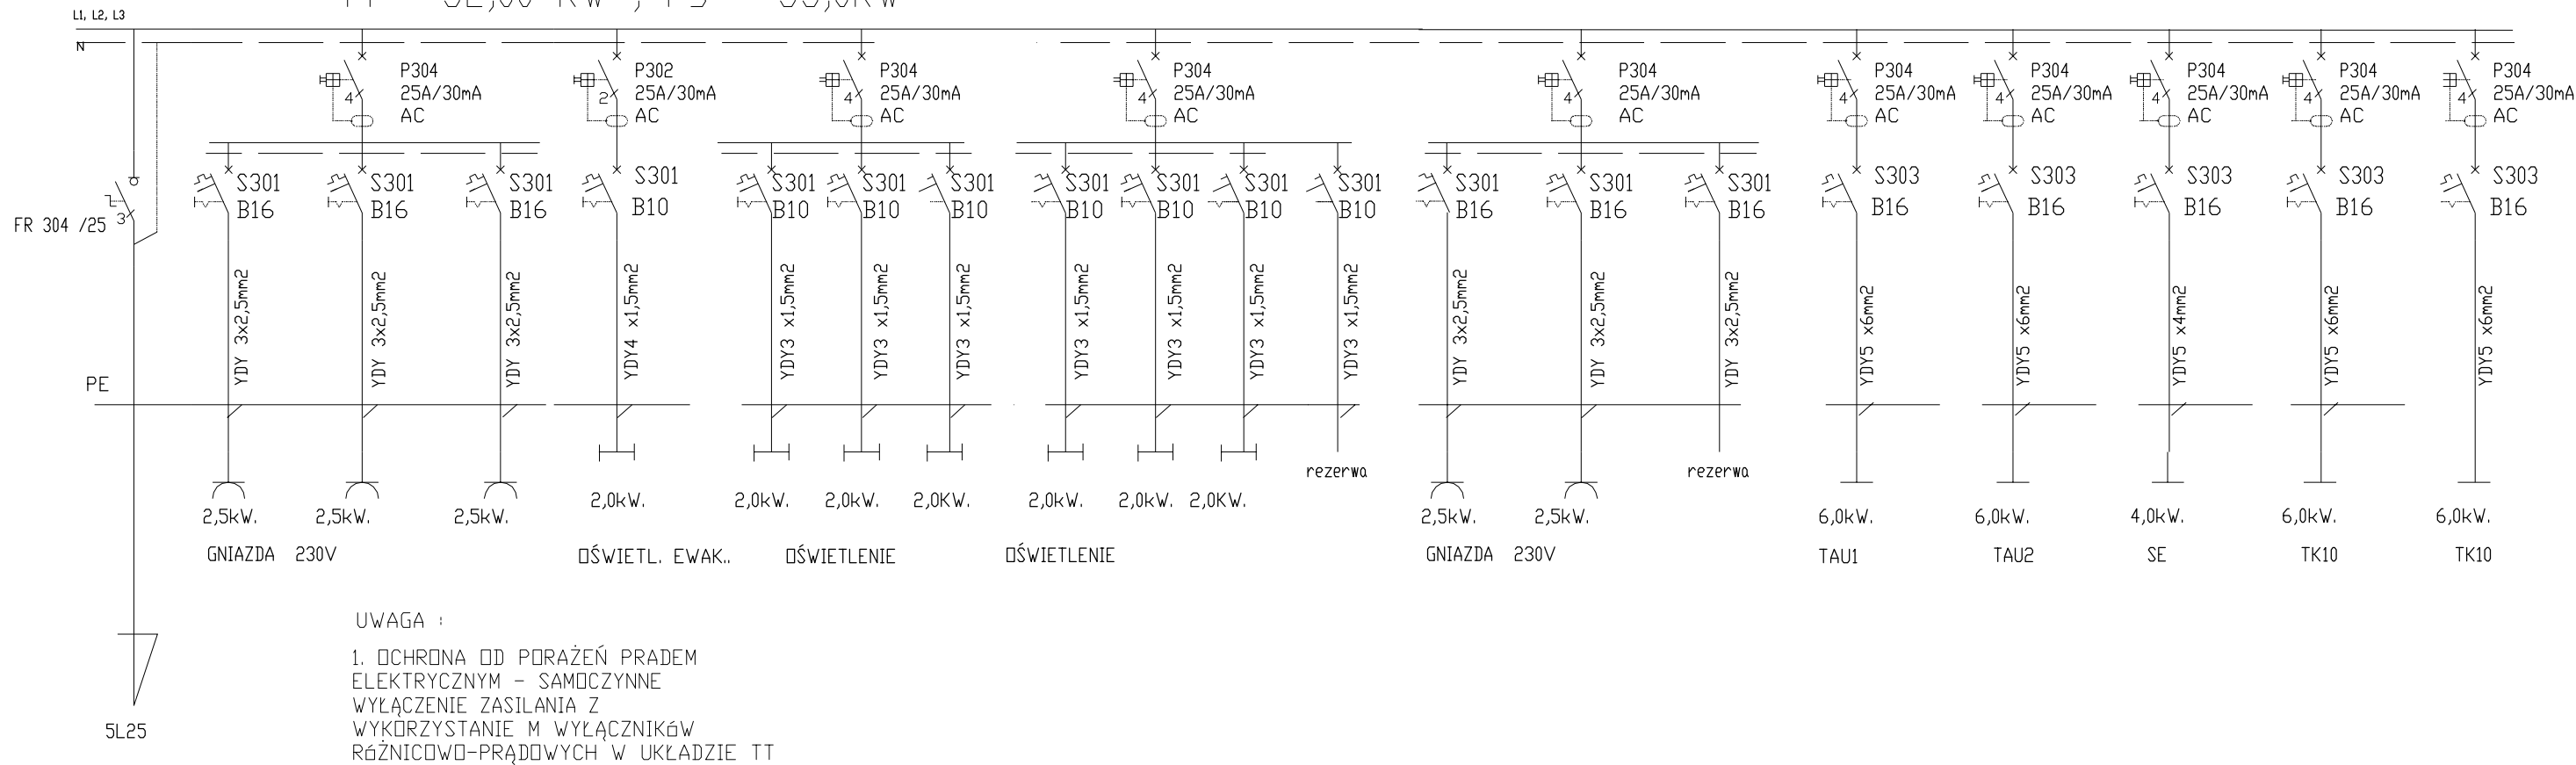

FIRMA USŁUGOWA GAWŁOWSKI	NAZWA I ADRES OBIEKTU BUDOWLANEGO			PROJEKT WYKONAWCZY ROBÓT BUDOWLANYCH ZWIĄZANYCH Z PRZEBUDOWĄ SEGMENTÓW F I G BUDYNKU GŁÓWNEGO POLITECHNIKI CZĘSTOCHOWSKIEJ 42-200 Częstochowa, ul. Dąbrowskiego 73		
	INWESTOR			JEDNOSTKA PROJEKTOWANIA:		
	Politechnika Częstochowska ul. Dąbrowskiego 69 42-200 Częstochowa			Firma Usługowa GAWŁOWSKI Gawłowski Piotr 42-200 Częstochowa, ul. Biała 7		
	IMIĘ I NAZWISKO		NUMER UPRAWNIEN		PODPIS	
	mgr inż. Elżbieta Perzyńska		332/74/KI			
SPRAWDZAJĄCY		mgr inż. Tomasz Cieplak		decyzja 2202		
OPRACOWAŁ						
FAZA		PROJEKT WYKONAWCZY			DATA 11.2012	
BRANŻA		ELEKTRYCZNA			SKALA	
NAZWA RYSUNKU		SCHEMAT IDEOWY T5			NUMER RYSUNKU 13	