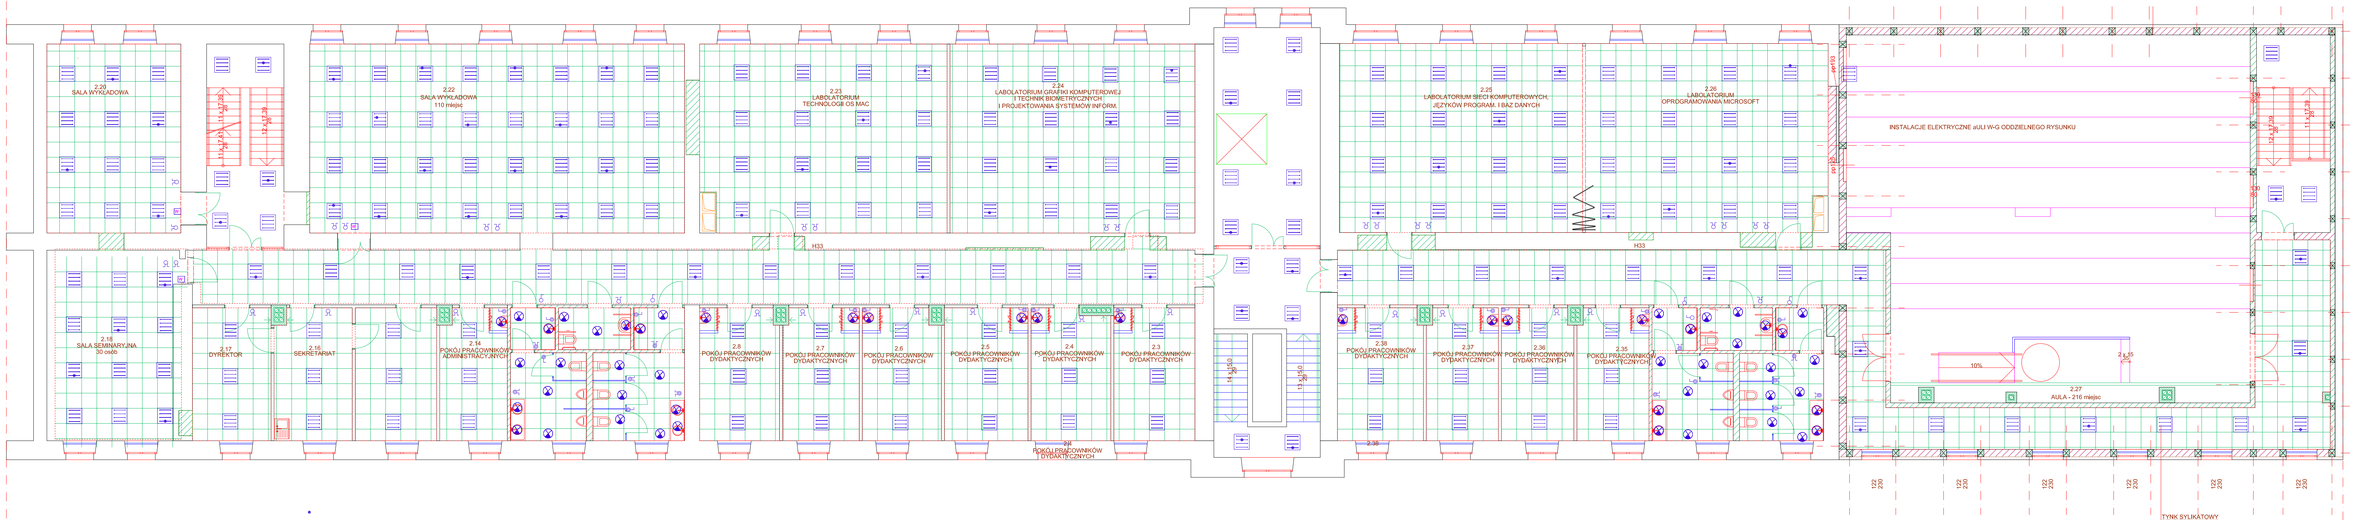

LEGENDA

- ŚCIANA ZEWNĘTRZNA gr. 41cm: pustak MAX 29cm, styropian 12cm, ŚCIANA WEWNĘTRZNA gr.12cm: płyta G-K, wełna mineralna, płyta G-K
- ŚCIANA WEWNĘTRZNA gr.12; 25cm: cegła, OMURowanie PUSTAKÓW KOMINOWYCH: cegła pełna gr.,12cm
- ŚCIANKA SYSTEMOWA wys, 210cm
- WYBURZENIA
- ZAMUROWANIA

UWAGA
W OKNACH ZAMONTOWAĆ NAWIETRZAKI HIGROSTEROWALNE
WYMIARY OTWORÓW PODANO W ŚWIETLE OŚCIEŻY
OSTATECZNE WYMIARY SPRAWDZIĆ NA MIEJSCU BUDOWY

WNĘKI PODOKIENNE ZAMUROWAĆ

- OPRAWA JARZENIOWA SZCZELNA 2x36
- OPRAWA JARZENIOWA SZCZELNA 2x36 Z MODUŁEM 1h
- OPRAWA JARZENIOWA 4x18
- OPRAWA JARZENIOWA 4x18 Z MODUŁEM 1h
- PLAFONIERA 1x36W IP54
- OPRAWA ŻAROWA SZCZELNA
- PIKTOGRAM WYJŚCIE
- OPRAWA AWARYJNE TYPU LED WPUSZCZONA W PODSTOPNICE SCHODÓW Z MODUŁEM 1h

RZUT II PIĘTRA

BRANŻA BUDOWLANEGO / OBIEKTU BUDOWLANEGO	PROJEKT WYKONAWCZY ROBÓT ELEKTRYCZNYCH ZWIĄZANYCH Z PRZEBUDOWĄ SEGMENTÓW F I G BUDYNKU GŁÓWNEGO POLITECHNIKI CZĘSTOCHOWSKIEJ 42-200 Częstochowa , ul.Dąbrowskiego 73
INWESTOR	Politechnika Częstochowska ul.Dąbrowskiego 69 42-200 Częstochowa
JEDNOSTKA PROJEKTOWANIA	Firma Usługowa GAWŁOWSKI Gawłowski Piotr 42-200 Częstochowa, ul. Biała 7
IMIĘ I NAZWISKO	PODPIS
PROJEKTANT	mgr Inż. Elżbieta Pietrynska 332/7492
SPRAWDZAJĄCY	mgr Inż. Tomasz Cieplak 22 / 02
FAZA	PROJEKT BUDOWLANY
BRANŻA	Elektryczna
DATA	11.2012
SKALA	1:100

INSTALACJA OŚWIETLENIOWA — Nr 3