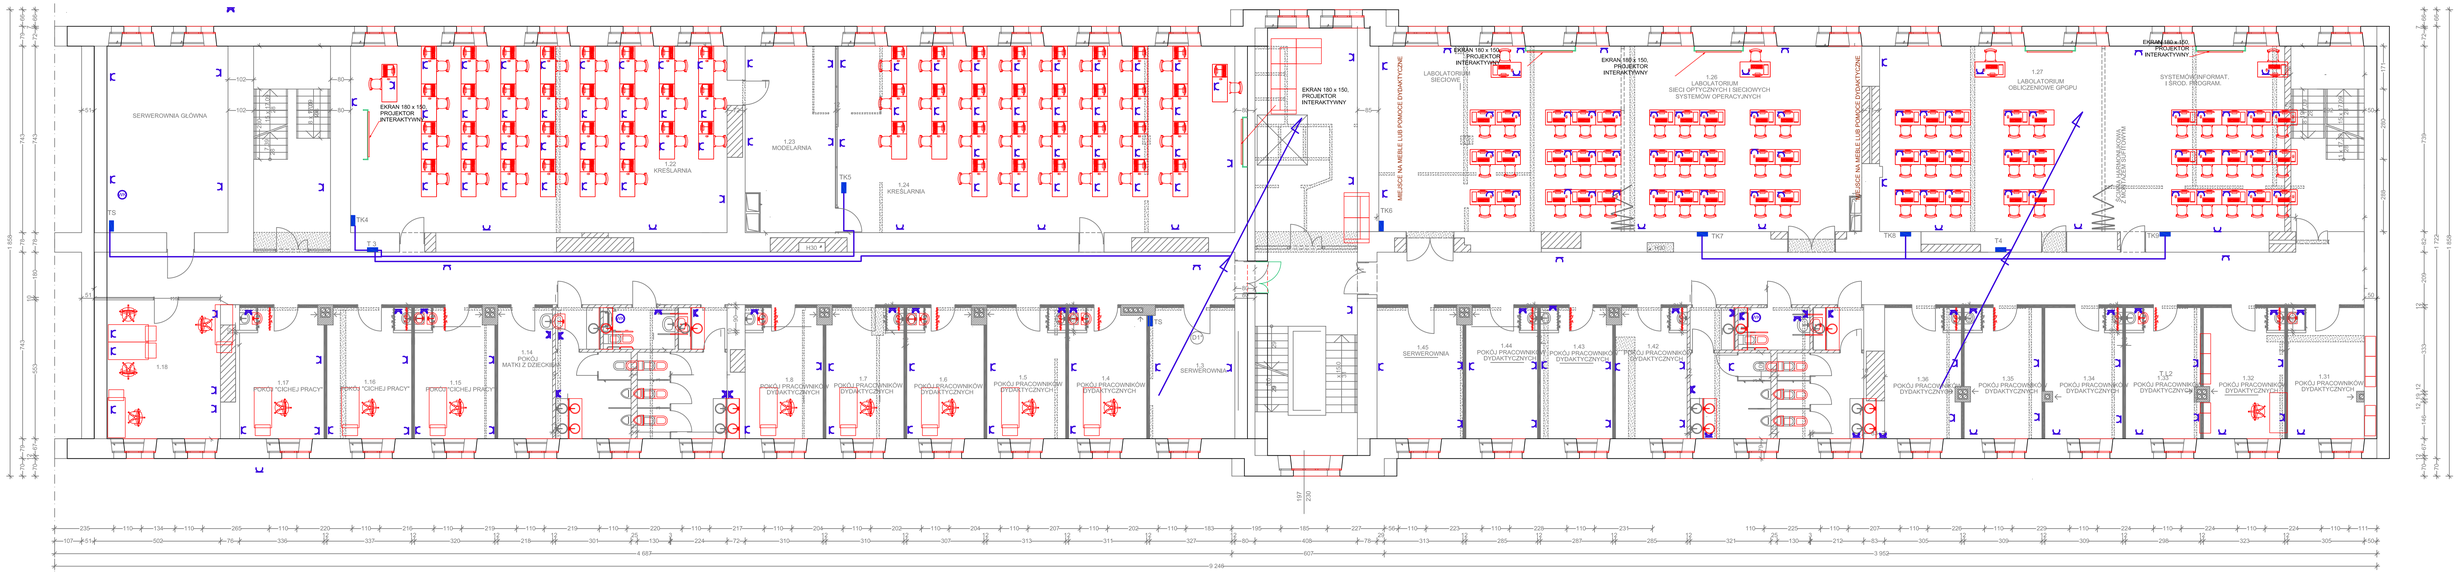

LEGENDA

- ŚCIANA ZEWNĘTRZNA gr. 41cm: pustak MAX 29cm, styropian 12cm
- ŚCIANA WEWNĘTRZNA gr.12cm: płyta G-K, wełna mineralna, płyta G-K
- ŚCIANA WEWNĘTRZNA gr.12; 25cm: cegła
- OMUROWANIE PUSTAKÓW KOMINOWYCH: cegła pełna gr. 12cm
- ŚCIANKA SYSTEMOWA wys. 210cm
- WYBURZENIA
- ZAMUROWANIA

LEGENDA

- gniazda podwójne 16A,230V
- gniazda podwójne 16A,230V szczelne
- gniazda 16A,400V

NAZWA KIERUNKU, OBIEKTU BUDOWLANEGO	PROJEKT WYKONAWCZY ROBÓT ELEKTRYCZNYCH ZWIĄZANYCH Z PRZEBUDOWĄ SEGMENTÓW F I G BUDYNKU GŁÓWNEGO POLITECHNIKI CZĘSTOCHOWSKIEJ 42-200 Częstochowa , ul.Dąbrowskiego 73		
INWESTOR	Politechnika Częstochowska ul.Dąbrowskiego 69 42-200 Częstochowa	OPRACOWAŁ PROJEKTOWANIA	Firma Usługowa GAWLOWSKI Gawłowski Piotr ul. Biała 7
	IMIĘ I NAZWISKO	NUMER UPRAWNIEŃ	PODPIS
PROJEKTANT	mgr inż. Elżbieta Perzyńska	332/87/4	
SPRAWDZAJĄCY	mgr inż.Tomasz Ciepiak	32 / 02	
FAZA	PROJEKT WYKONAWCZY	DATA	11.2012
BRANŻA	ELEKTRYCZNA	SKALA	1:100
NAZWA RYSUNKU	RZUT PARTERU INSTALACJA SIŁOWA I GNIAZD230V	NUMER RYSUNKU	5