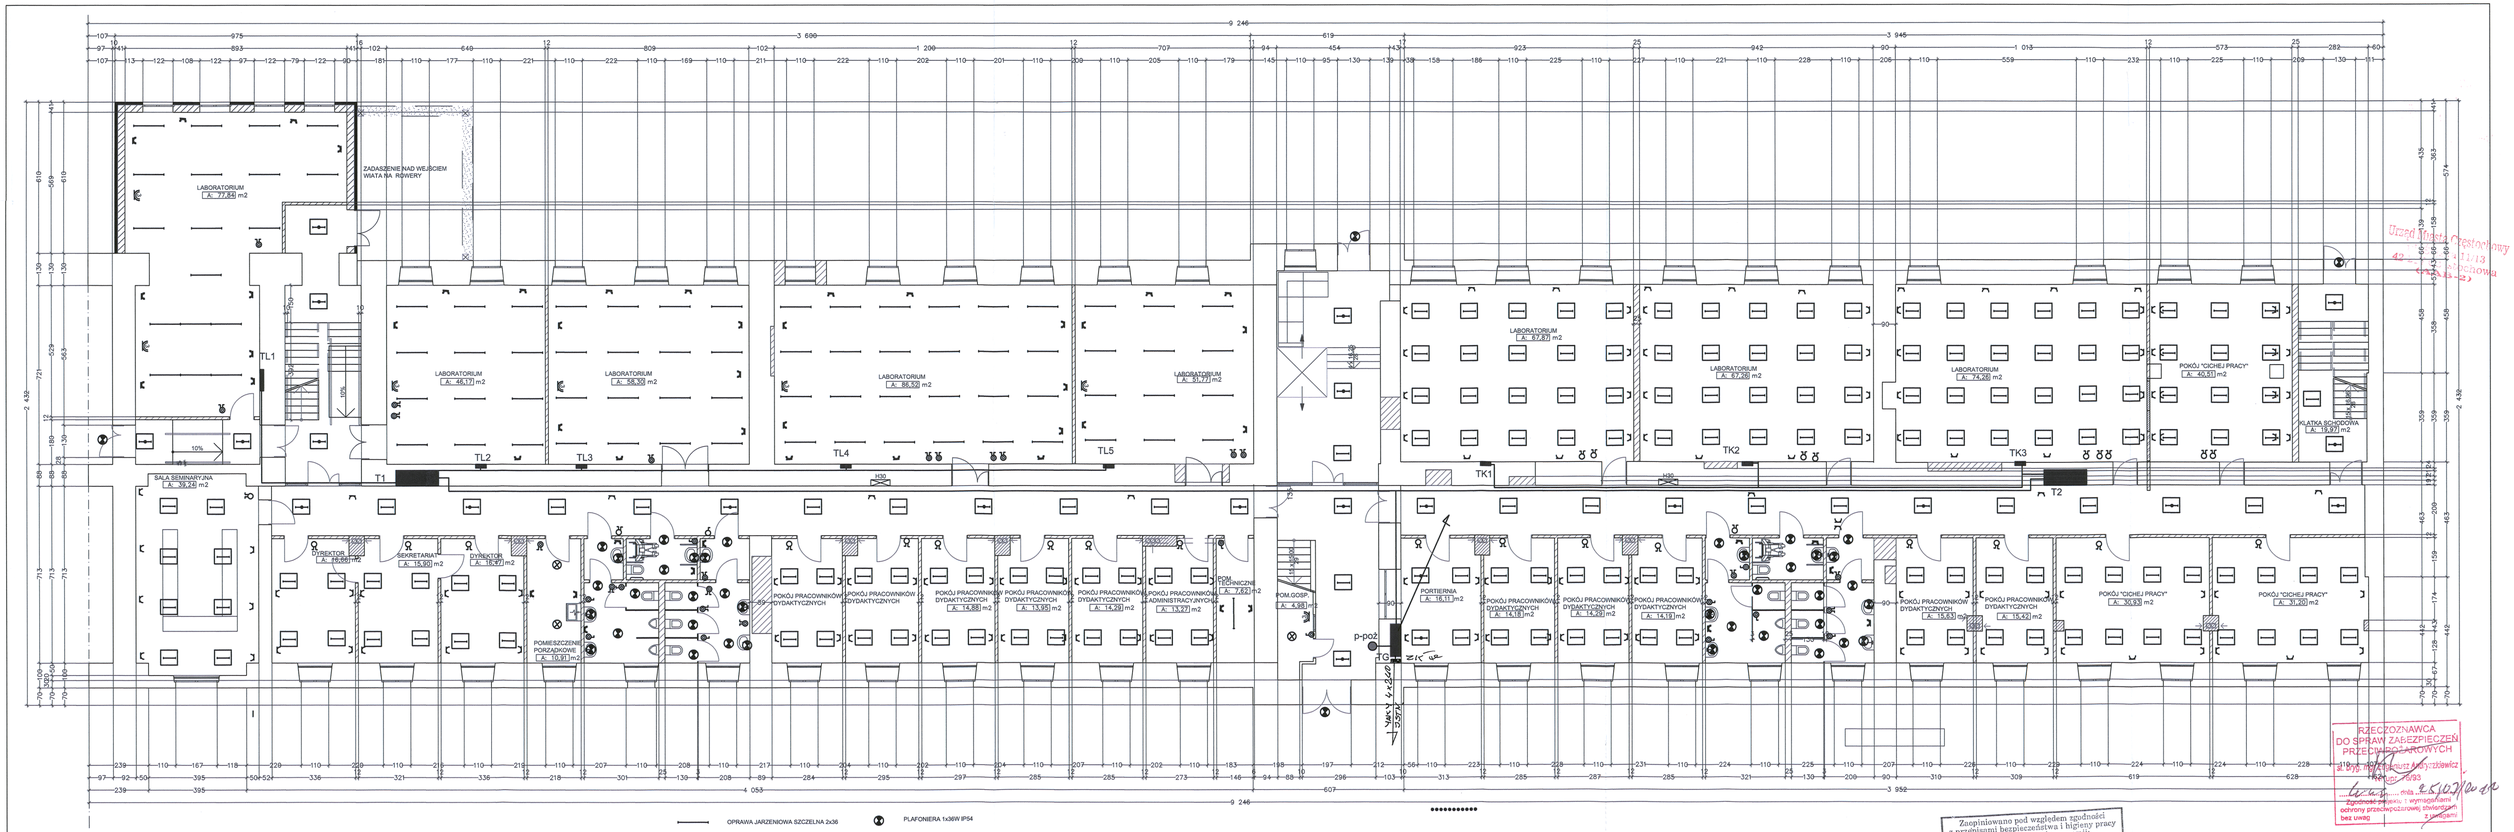

Urząd Miasta Częstochowy
42-200 Częstochowa
al. Najświętszej Marii Panny 11/13

RZECZOZNAWCA DO SPRAW ZABEZPIECZEŃ PRZECIWPOŻAROWYCH
mgr inż. Mariusz Aleksiejewicz
upr. bud. WOK-IV-7693
Zgodność projektu z wymaganiami ochrony przeciwpożarowej stwierdzam z uwagami / bez uwag
data 25.07.2012 podpis

Zaopiniowano pod względem zgodności z przepisami bezpieczeństwa i higieny pracy oraz wymaganiami ergonomii:
1) bez zastrzeżeń
2) z następującymi uwzględnionymi w załączeniu) uwagami
L.p. opinii 42/14
Data 14.11.2014
mgr inż. Franciszek Głowacki
rzeczoznawca do spraw bezpieczeństwa i higieny pracy nr upr. GIP-222/93 w pasach: 1.1, 1.2, 1.3
zam. Częstochowa ul. Traugutta 97 A tel. (034) 325-50-15

JEDNOSTKA PROJEKTOWANA:	Firma Usługowa GAWEŁWSKI Gawełwski Piotr 42-200 Częstochowa, ul. Biała 7		
IMIĘ I NAZWISKO		NUMER UPRAWNIEŃ	PODPIS
PROJEKTANT	mgr inż. Elżbieta Pietryńska	332/74/92	
SPRAWDZAJĄCY	mgr inż. Tomasz Ciepłak	22 / 02	
FAZA	PROJEKT BUDOWLANY	DATA	07.2012
BRANŻA	Elektryczna	SKALA	1:100
NAZWA RYSUNKU	RZUT PARTERU INSTALACJE ELEKTRYCZNE	NUMER RYSUNKU	1

RODZAJ I ADRES OBIEKTU BUDOWLANEGO: PROJEKT BUDOWLANY ROBÓT BUDOWLANYCH ZWIĄZANYCH Z PRZEBUDOWĄ SEGMENTÓW F I G BUDYNKU GŁÓWNEGO POLITECHNIKI CZĘSTOCHOWSKIEJ 42-200 Częstochowa, al.Dąbrowskiego 73

INWESTOR	Politechnika Częstochowska ul.Dąbrowskiego 69 42-200 Częstochowa