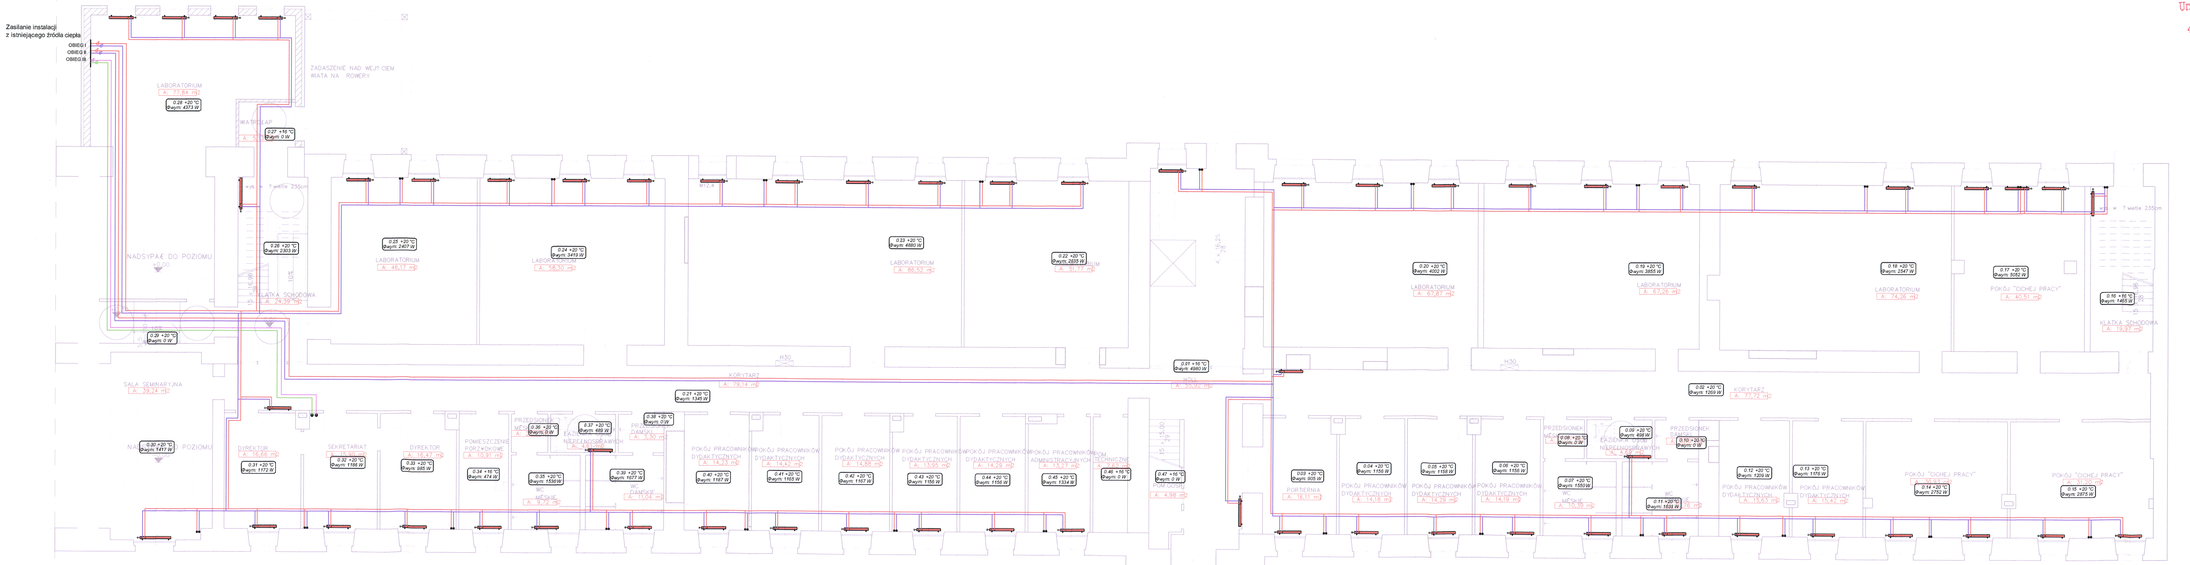

Urząd Miasta Częstochowy
ul. Śląska 11/13
42-217 Częstochowa
(034) 38-25

Uzgodniono pod względem wymagań higienicznych i zdrowotnych bez zastrzeżeń ~~z zastrzeżeniami~~

Data 20.07.11
L.p. opinii 22a/11/Z

RZECZOZNAWCA DO SPRAW BHP
mgr inż. Krzysztof Marek Lis
Nr Ucz. 4/0/2011/Cz/BHP
47-200 Kędzierzyn-Koźle, ul. św. Barbary 92

RZECZOZNAWCA DO SPRAW ZABEZPIECZEŃ PRZECIWPOŻAROWYCH
mgr inż. Krzysztof Kołodziejczyk
Nr upr. [illegible]
Uzgodniono pod względem wymagań ochrony przeciwpożarowej stwierdzam bez uwag z uwagami

LEGENDA:
- Instalacja c.o. grzejniki - zasilanie
- Instalacja c.o. grzejniki - powrót
- Instalacja zasilania nagrzewnic centrali wentylacyjnych - zasilanie
- Instalacja zasilania nagrzewnic centrali wentylacyjnych - powrót

0,18 +20 °C Φ=m: 2347 W — Numer pomieszczenia, temperatura, zapotrzebowanie na moc

Grzejnik

Zaopiniowano pod względem zgodności z przepisami bezpieczeństwa i higieny pracy oraz wymaganiami ergonomii:
1) bez zastrzeżeń
2) ~~z zastrzeżeniami i wymaganiami, w załączeniu~~
spełnił.
L.p. opinii 187/14
mgr inż. Franciszek Chwalba
rzeczoznawca do spraw bezpieczeństwa i higieny pracy
Data 14.11.2014
ul. Ludwika Waryńskiego 13
42-202 Częstochowa
tel. (034) 363-56-13
podpis

PROJEKTOWANIE BRANŻY SANITARNEJ

PROJEKT BUDOWLANY WEWNĘTRZNYCH INSTALACJI SANITARNYCH DLA PRZEBUDOWY SEGMENTÓW I G BUDYNKU GŁÓWNEGO POLITECHNIKI CZĘSTOCHOWSKIEJ
42-200 Częstochowa, al.Dzbowskiego 73

INWESTOR	Politechnika Częstochowska ul.Dąbrowskiego 69 42-200 Częstochowa
PROJEKTOR	Firma Usługowa GARKLOWSKI Gawłowski Piotr 42-200 Częstochowa, ul. Ilia lia 7

	NAZWISKO	PODPIS UPRAWNIENIA	ZAKRES
PROJEKTOR	mgr inż. Wojciech Nowak	BUDOWLANA SPECJALNOŚCI INSTALACYJNO-BUDOWLANEJ	
SPRAWDZAJĄCY	mgr inż. Andrzej Fryska		

Nr kol.	PROJEKT BUDOWLANY
Branża	SANITARNA
Nazwa rysunku	INSTALACJA CENTRALNEGO OGRZEWANIA - RZUT PARTERU

DATA	07.2012
SKALA	1:100
NUMER RYSUNKU	8