


LEGENDA

R 16 \* Disano 840 LED R 840 LED panel R  
AW 14 \* TM Technologie RINO CDR oprawa oświetlenia awaryjnego

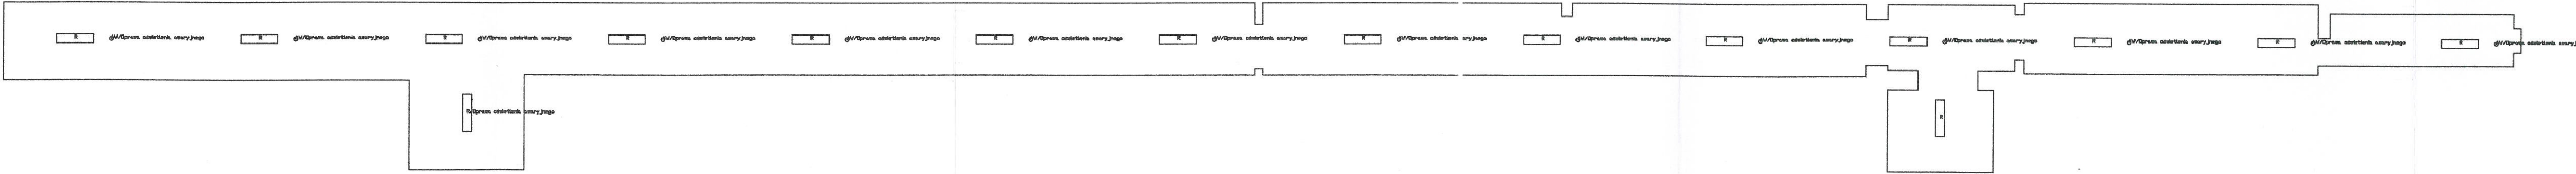

mgr inż. Andrzej Łuczkiwicz  
Uprawnienia budowlane do kierowania,  
nadzorowania i kontrolowania budowy i robót w specjalności  
Instalacyjno-inżynierskiej w zakresie instalacji elektrycznych  
Nr FT-83861/48/83