
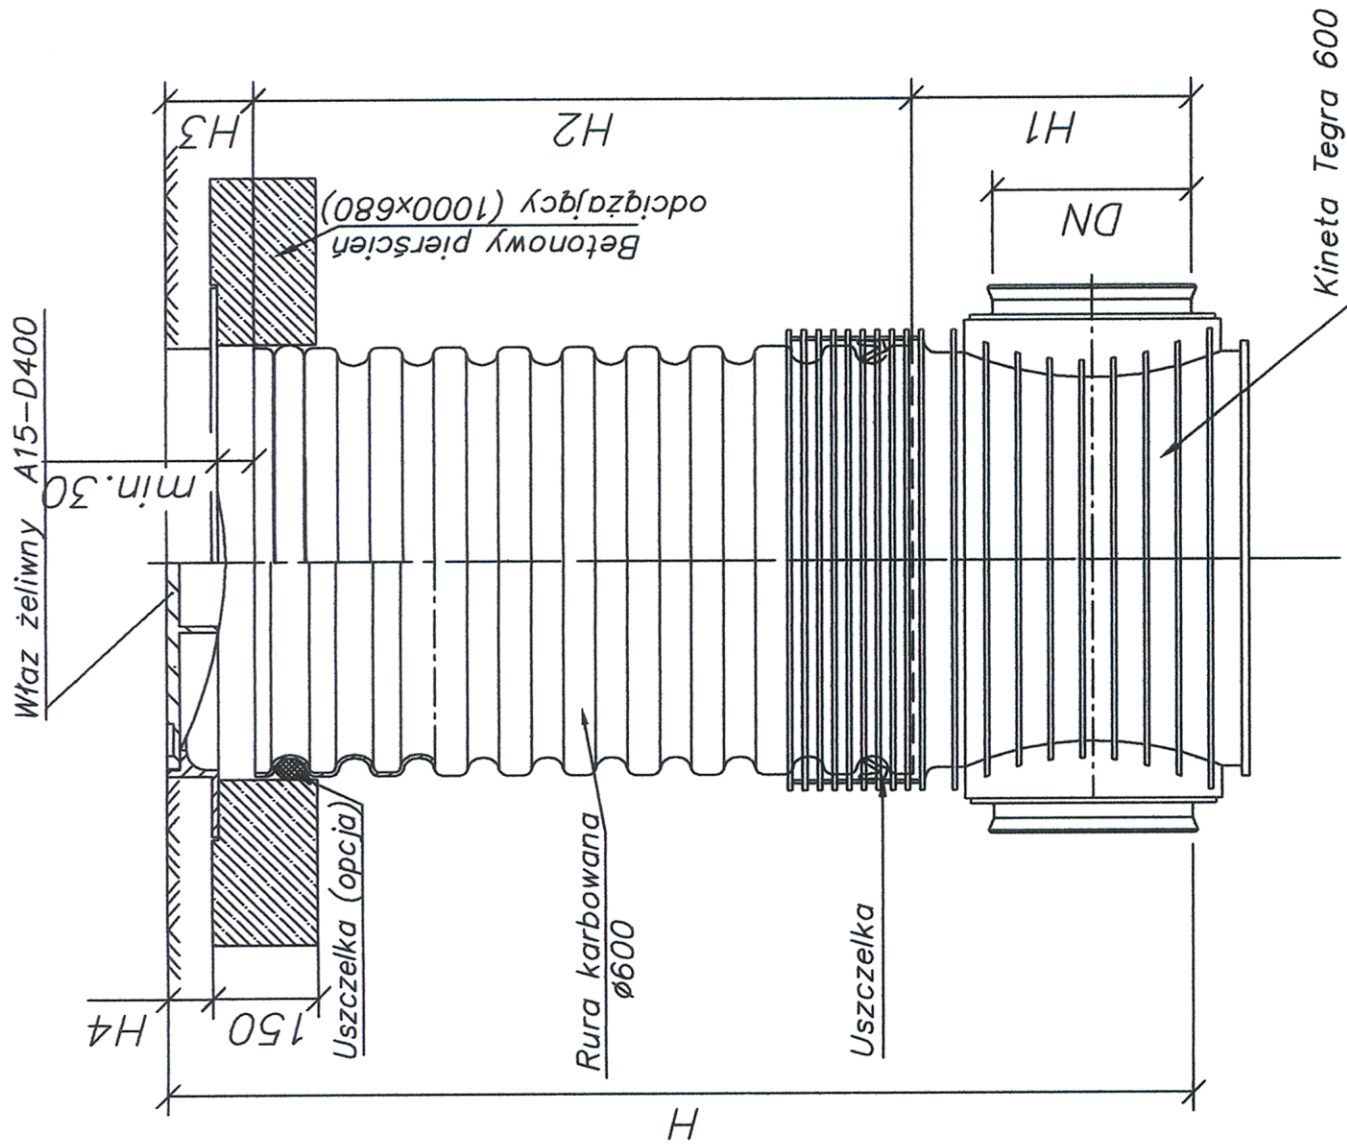


STUDZIENKA INSPEKCYJNA Ø600

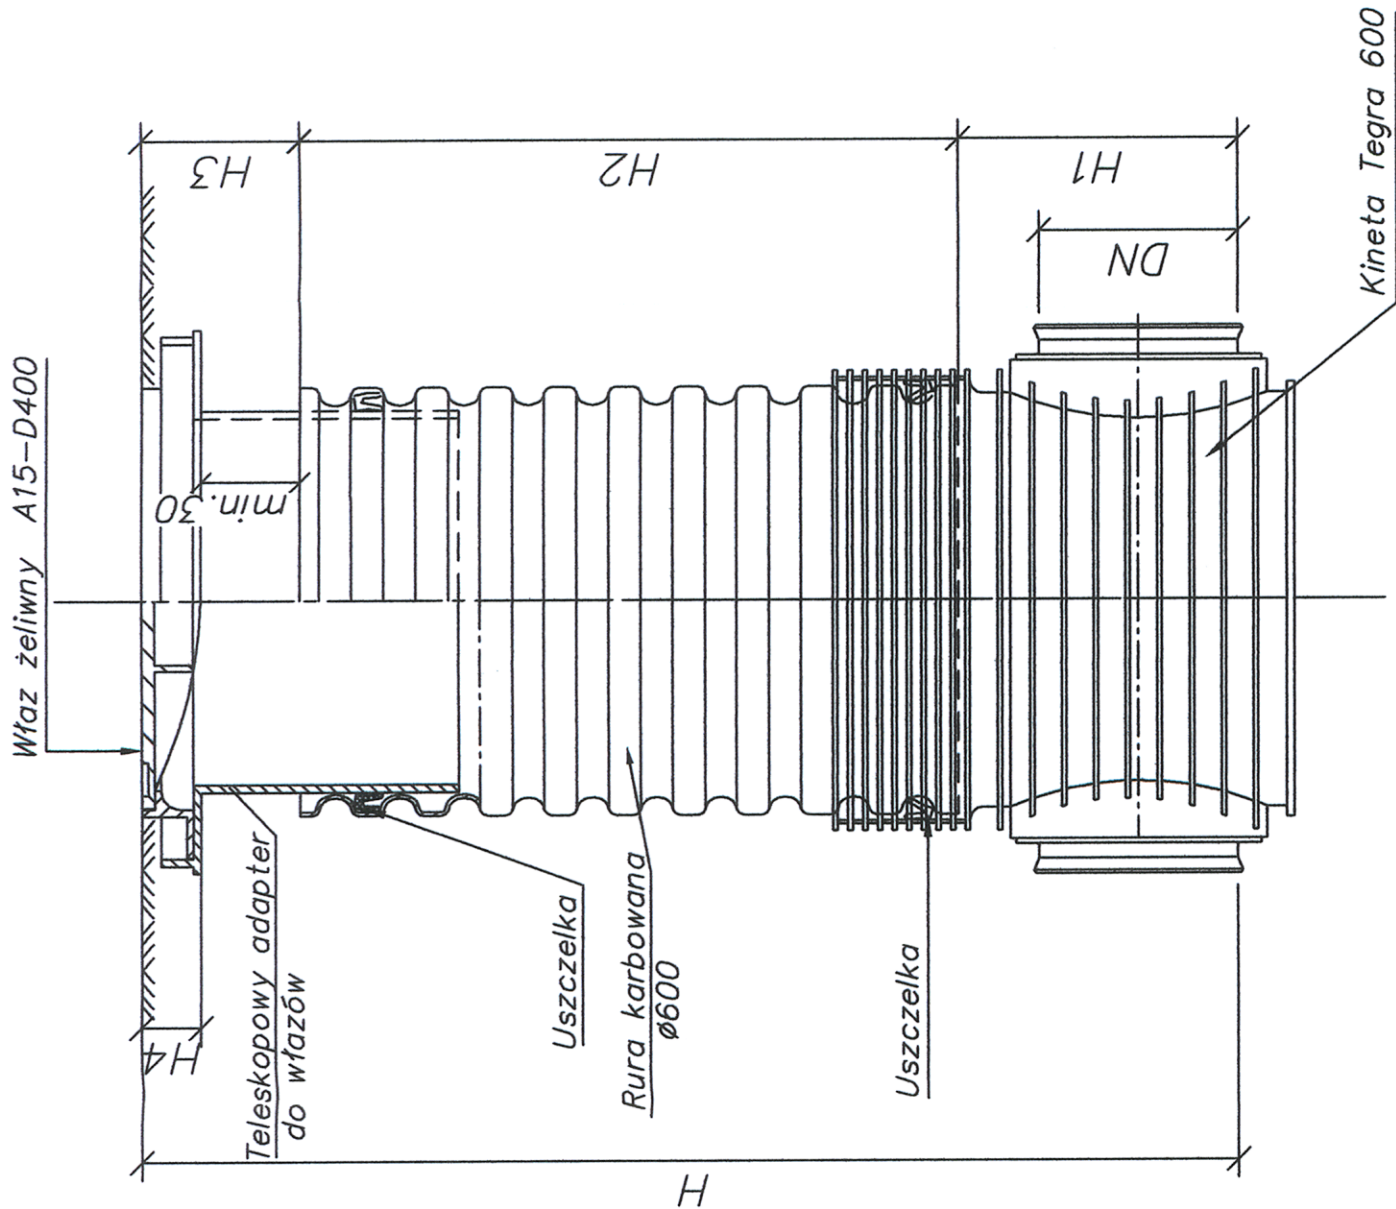

ul. Sobieskiego 11
42-217 Olsztyn
(053-511)

Biuro Projektowe KAD PROJEKT Kamila Dziubek 42-256 Olsztyn, ul. Sobieskiego 11 zakład: Olsztyn, Pl. Piłsudskiego 20 tel. 692 - 530 - 839		Biuro Projektowe KAD Kamila Dziubek	
nazwa projektu: PROJEKT BUDOWLANY PRZYŁĄCZA KANALIZACJI DESZCZOWEJ DLA ISTN. PARKINGU ORAZ ISTN. BUDYNKÓW POLITECHNIKI CZĘSTOCHOWSKIEJ PRZY UL. DĄBROWSKIEGO 69/73 (DZ.NR 17/9, 17/21, OBREB 41B) W MIEJSCOWOŚCI CZĘSTOCHOWA		nr rys. 7	
nazwa rysunku: STUDNIA REWIZYJNA z PP Ø 600		SKALA 1:25	
projektował: mgr inż. Kamila DZIUBEK upr. w specjalności instalacyjno-inżynierskiej Nr upr. SLK/2753/PODS/08		DATA: 09. 2011	
sprawdził: mgr inż. Zbigniew JARKIEWICZ upr. w specjalności instalacyjno-inżynierskiej			