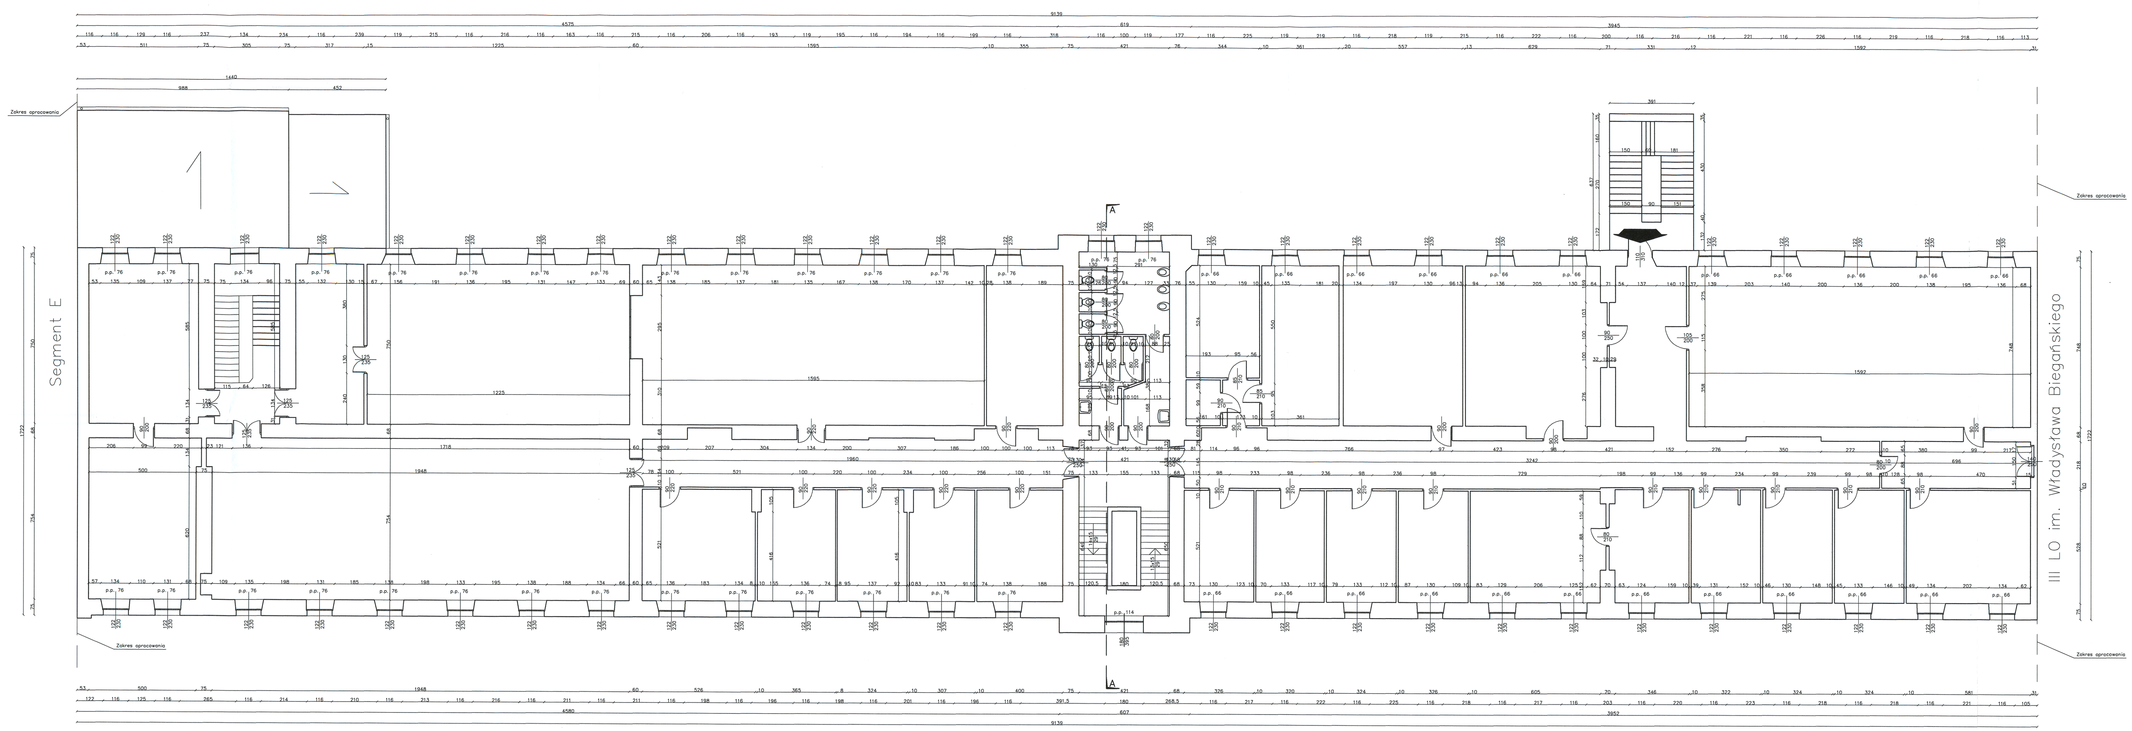


| | | | |
|---|---|---|---|
| NAZWA I ADRES OBIEKTU BUDOWLANEGO | INWENTARYZACJA SEGMENTÓW F i G BUDYNKU GŁÓWNEGO POLITECHNIKI CZĘSTOCHOWSKIEJ 42-200 Częstochowa , ul.Dąbrowskiego 77 | | |
| INWESTOR | Politechnika Częstochowska ul.Dąbrowskiego 69 42-200 Częstochowa | JEDNOSTKA PROJEKTOWA | Firma Usługowo GAWŁOWSKI Gawłowski Piotr 42-200 Częstochowa, ul. Biała 7 |
| | IMIĘ I NAZWISKO | NUMER UPRAWNIEŃ | PODPIS |
| PROJEKTANT | mgr inż. Piotr Gawłowski | UAN-VII-7242/13/93 | |
| OPRACOWAŁ | mgr inż. Sebastian Gawłowski | | |
| FAZA | INWENTARYZACJA | DATA | 11.2012 |
| BRANŻA | ARCHITEKTURA | SKALA | 1:100 |
| NAZWA RYSUNKU | RZUT II PIĘTRA | NUMER RYSUNKU | 3 |