




PODDASZE

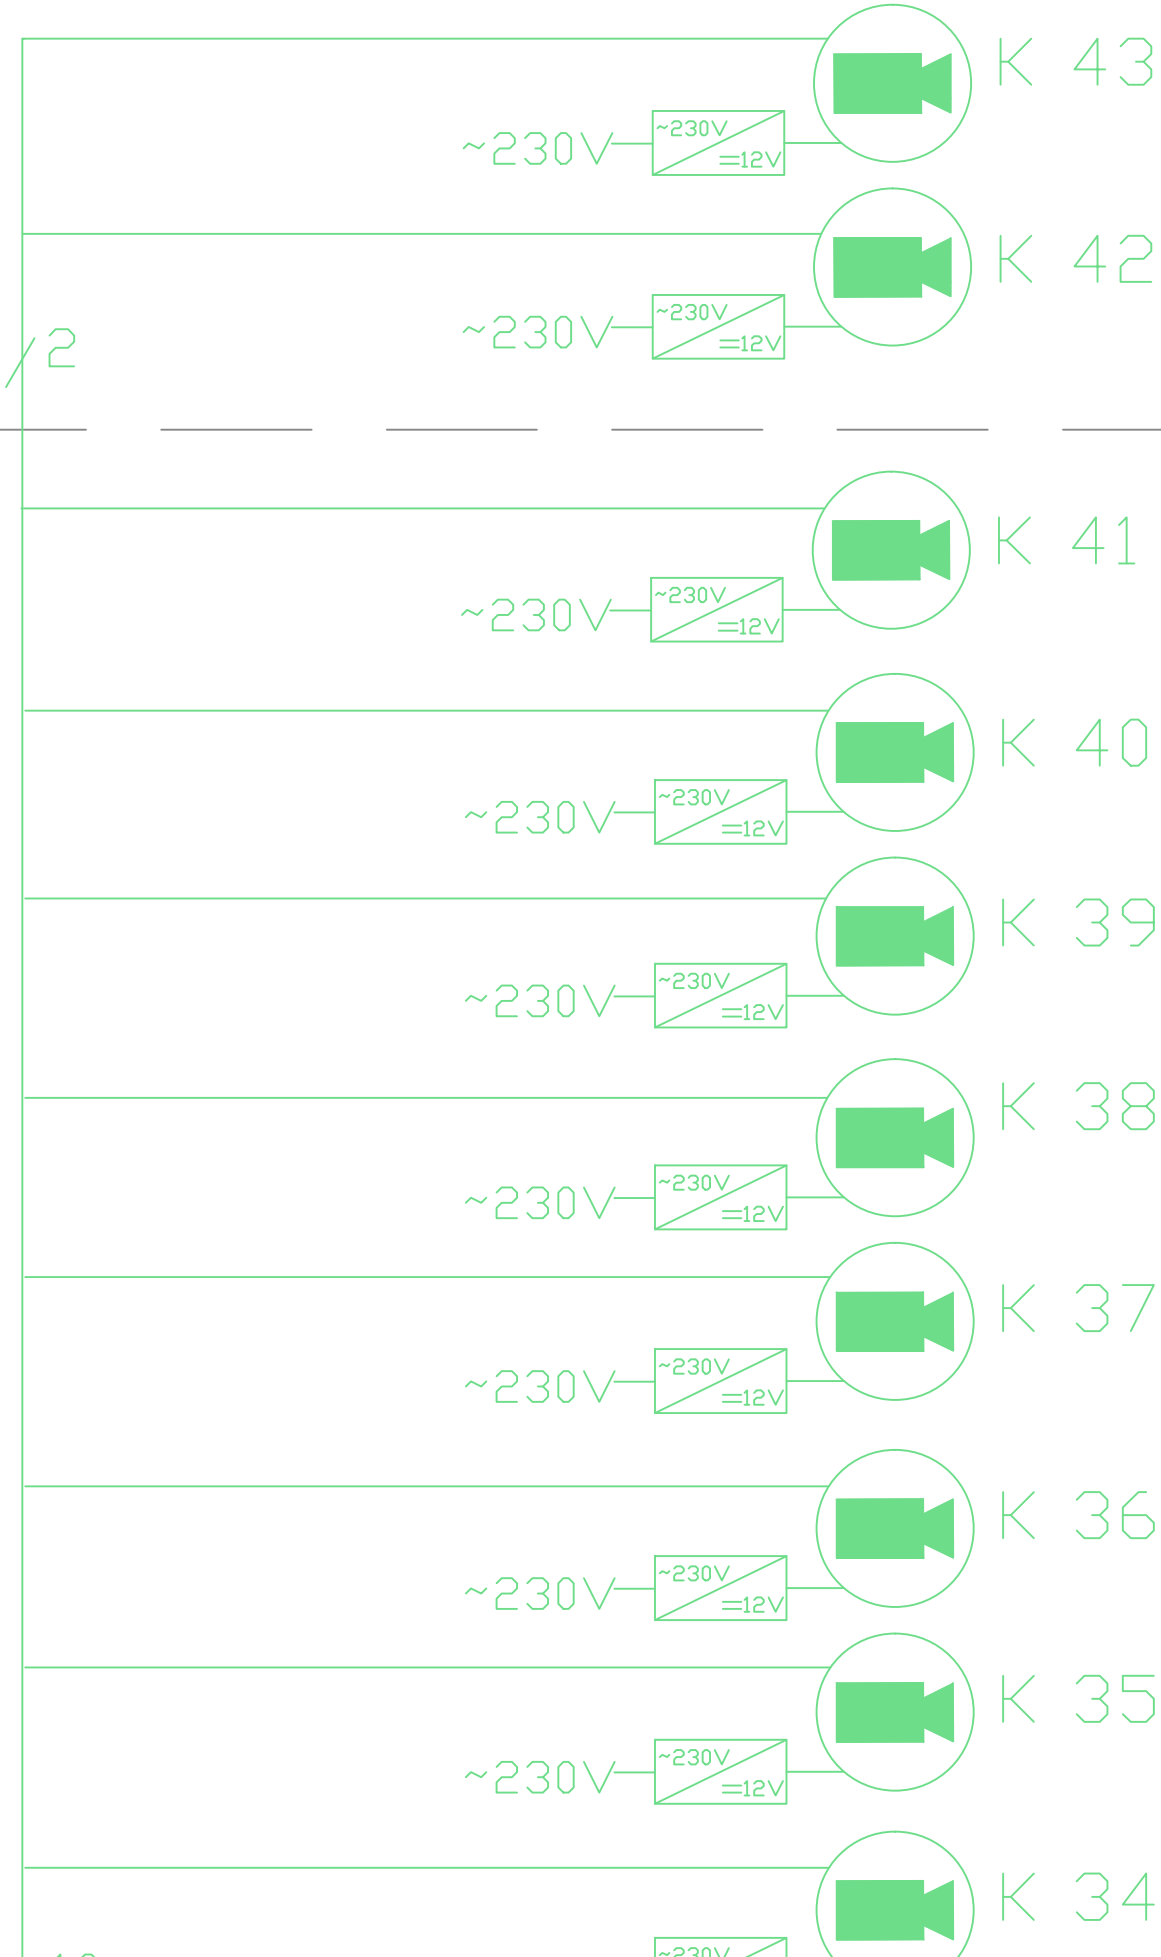

II PIĘTRO

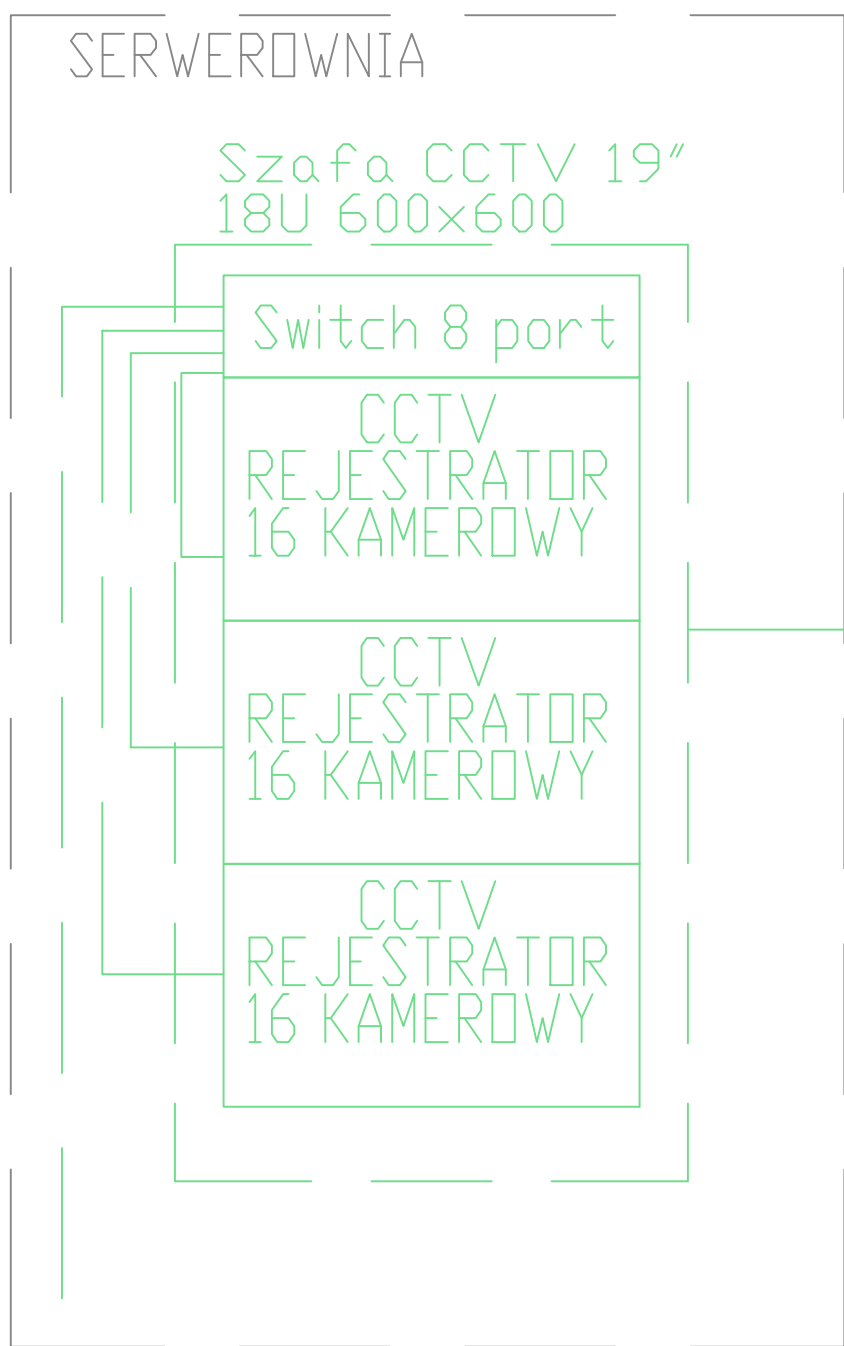

I PIĘTRO

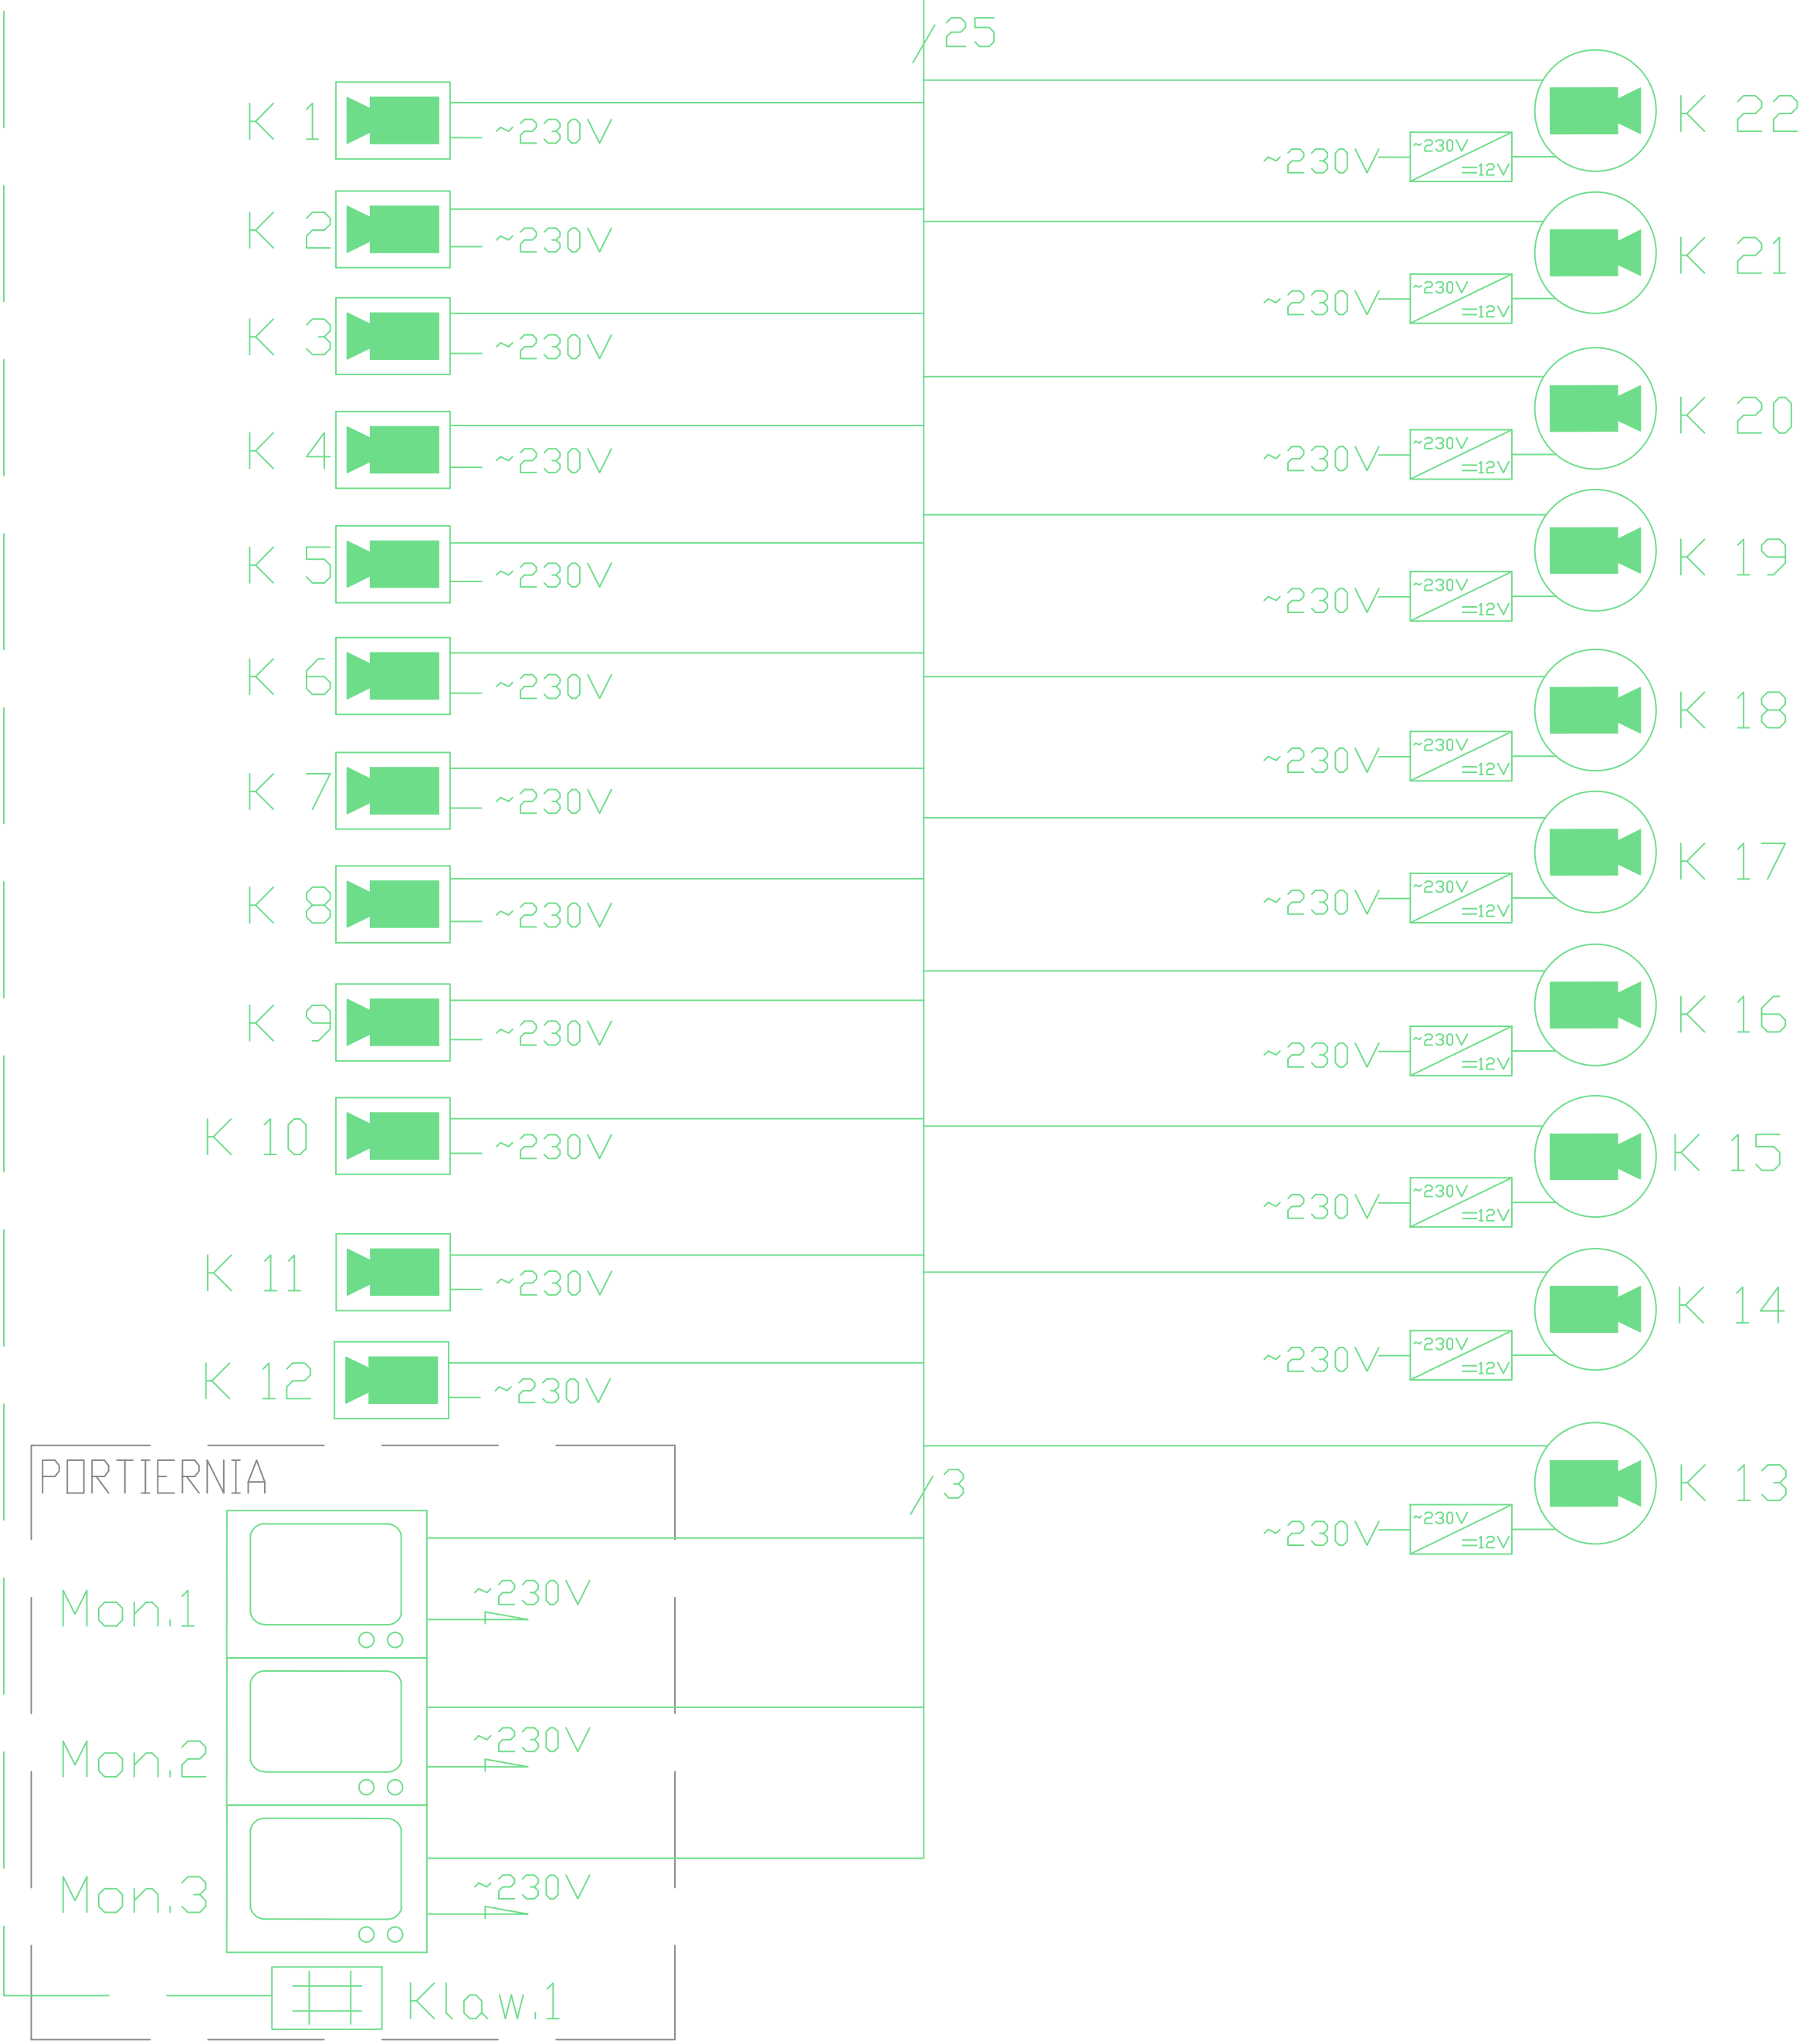

PARTER

Symbole i oznaczenia CCTV	
	Kamera w obudowie zewnętrznej
	Kamera kopułkowa
	Rejestratory CCTV w szafie RACK 19" 18U 600x600
	Monitor LCD
	Klawiatura sterująca CCTV
	przewód YWD 75-0,59/3,7
	przewód UTP4p kat.5

Uwaga! Zasilanie 230V z obwodów gwarantowanych