


TAU3

Pi = 30,00 KW , Ps = 16,0kW

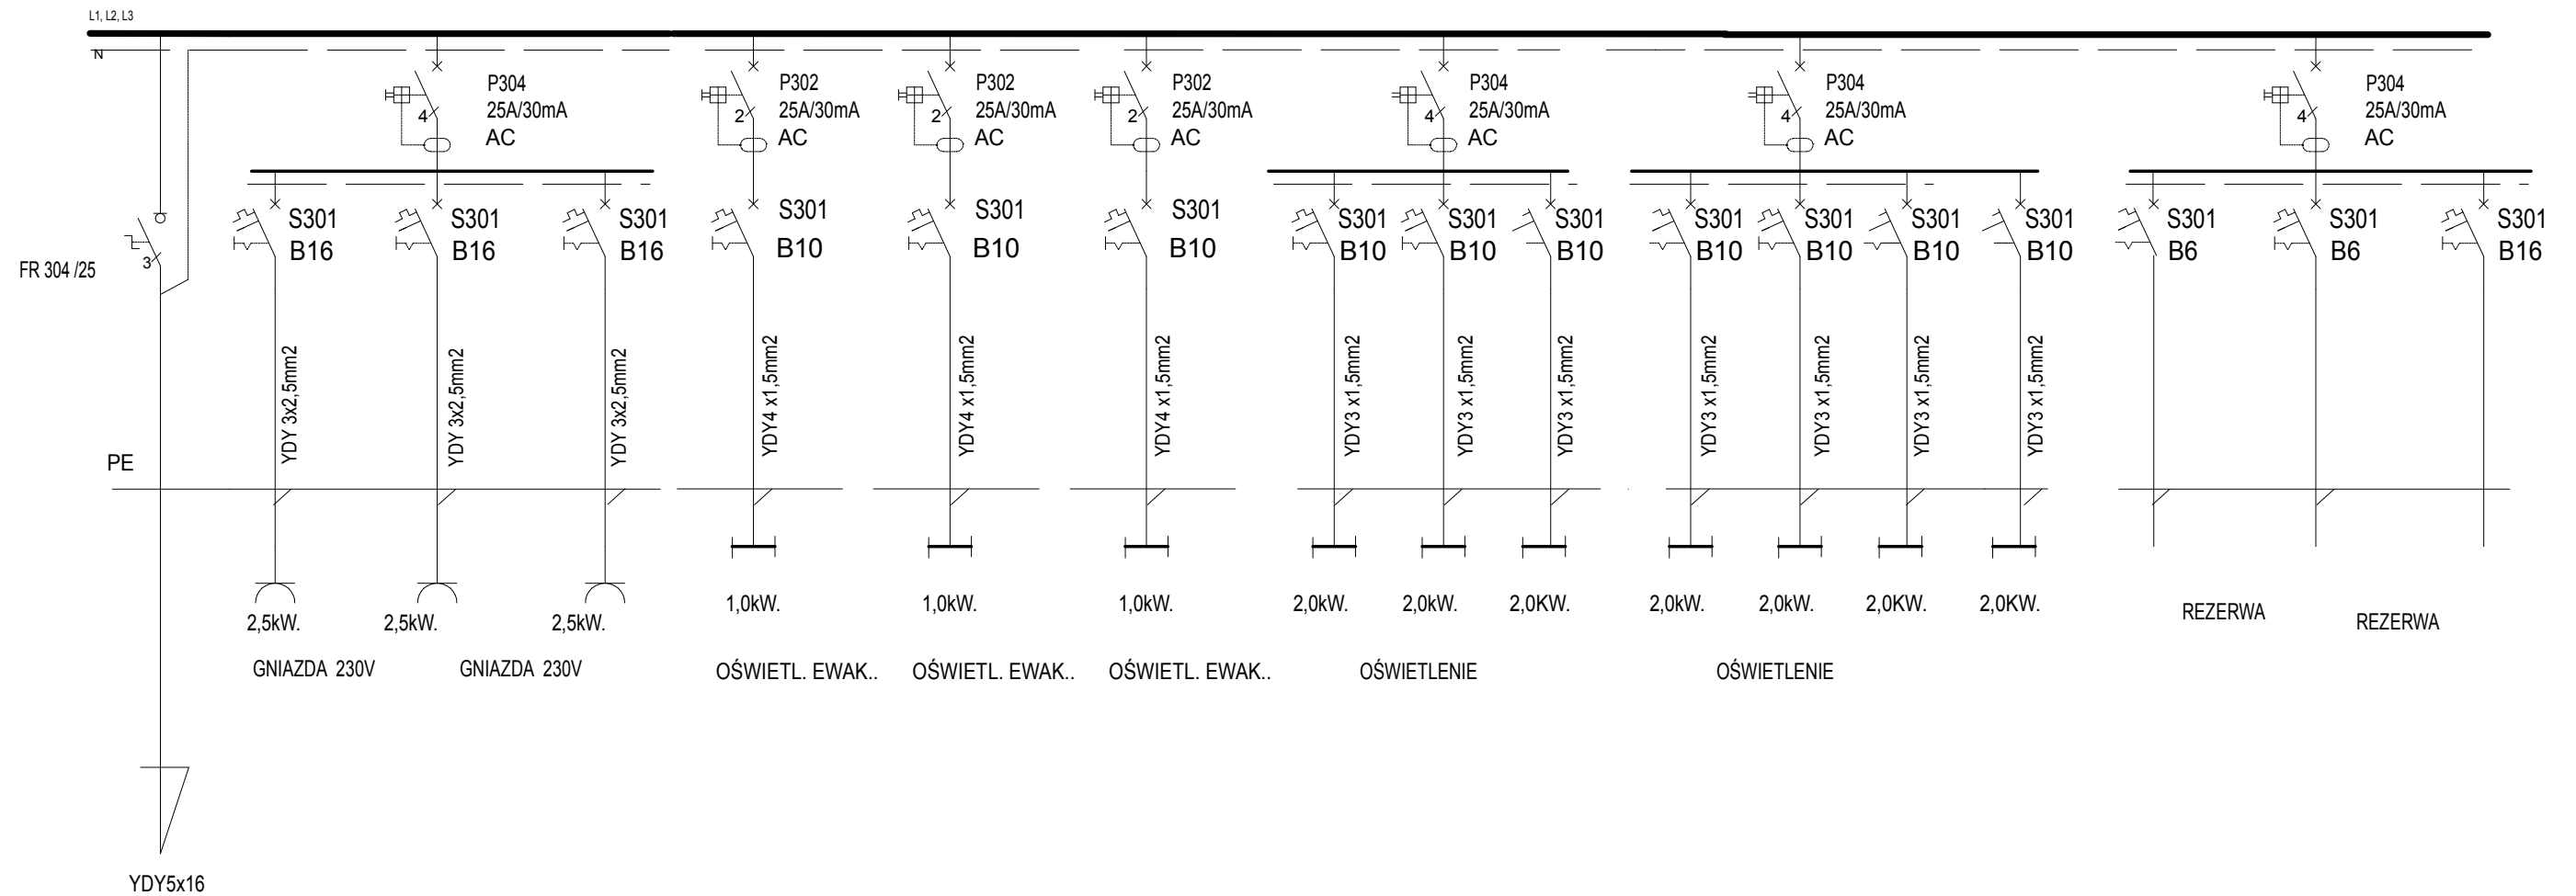

OBIEKT:		PROJEKT WYKONAWCZY PRZEBUDOWA SEGMENTÓW F i G BUDYNKU GŁÓWNEGO POLITECHNIKI CZĘSTOCHOWSKIEJ CZĘSTOCHOWA ul. DĄBROWSKIEGO 73	
TEMAT:		SCHEMAT IDEOWY TAU3	
INWESTOR:		POLITECHNIKA CZĘSTOCHOWSKA CZĘSTOCHOWA ul. DĄBROWSKIEGO73	DATA : 11.2012
PROJEKTOWAŁ:		mgr inż .ELŻBIETA PERZYŃSKA upr.bud . 332/74/KI ŚLĄSKA OKRĘGOWA IZBA INŻYNIERÓW BUDOWNICTWA SLK/IE/1358/02	RYS. 18
SPRAWDZIŁ:		mgr inż.TOMASZ CIEPLAK decyzja 22/02 ŚLĄSKA OKRĘGOWA IZBA INŻYNIERÓW BUDOWNICTWA SLK/IE/8888/03	