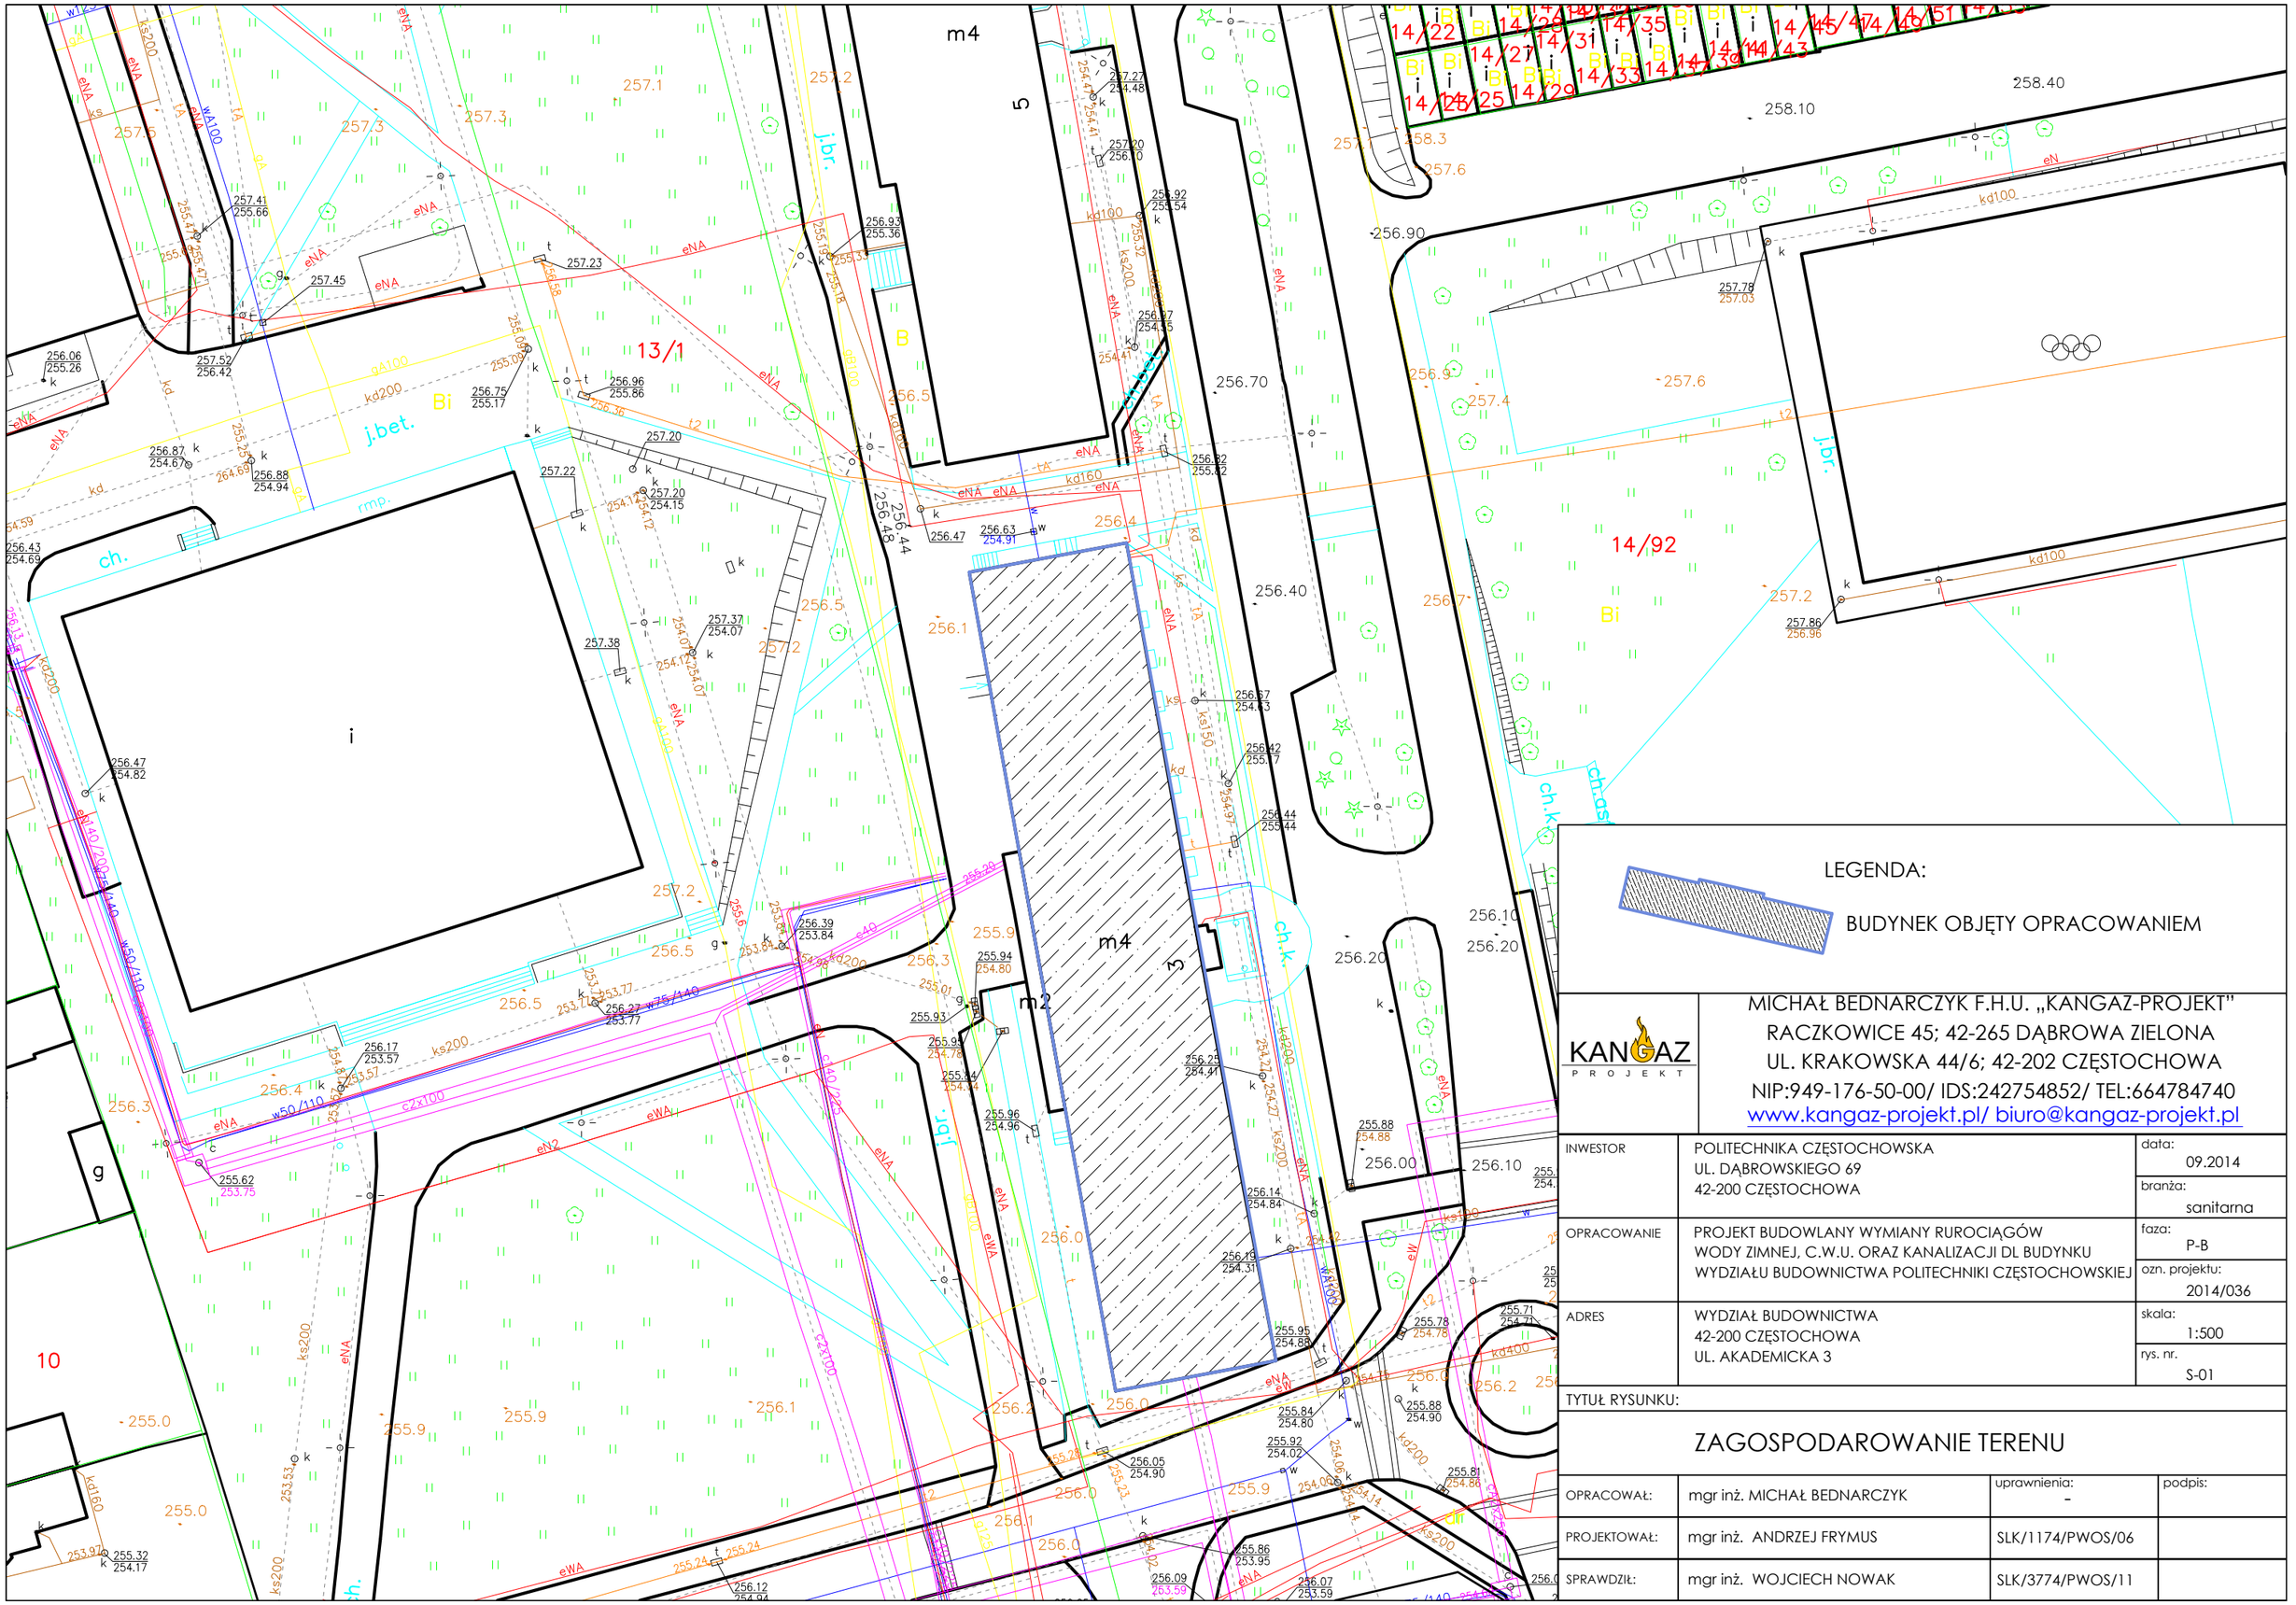

MICHAŁ BEDNARCZYK F.H.U. „KANGAZ-PROJEKT"
RACZKOWICE 45; 42-265 DĄBROWA ZIELONA
UL. KRAKOWSKA 44/6; 42-202 CZĘSTOCHOWA
NIP:949-176-50-00/ IDS:242754852/ TEL:664784740
www.kangaz-projekt.pl/ biuro@kangaz-projekt.pl

INWESTOR	POLITECHNIKA CZĘSTOCHOWSKA UL. DĄBROWSKIEGO 69 42-200 CZĘSTOCHOWA	data:	09.2014
		branża:	sanitarna
OPRACOWANIE	PROJEKT BUDOWLANY WYMIANY RUROCIĄGÓW WODY ZIMNEJ, C.W.U. ORAZ KANALIZACJI DL BUDYNKU WYDZIAŁU BUDOWNICTWA POLITECHNIKI CZĘSTOCHOWSKIEJ	faza:	P-B
		ozn. projektu:	2014/036
ADRES	WYDZIAŁ BUDOWNICTWA 42-200 CZĘSTOCHOWA UL. AKADEMICKA 3	skala:	1:500
		rys. nr.	S-01

TYTUŁ RYSUNKU:

ZAGOSPODAROWANIE TERENU

OPRACOWAŁ:	mgr inż. MICHAŁ BEDNARCZYK	uprawnienia: -	podpis:
PROJEKTOWAŁ:	mgr inż. ANDRZEJ FRYMUS	SLK/1174/PWOS/06	
SPRAWDZIŁ:	mgr inż. WOJCIECH NOWAK	SLK/3774/PWOS/11	