Rzut parteru

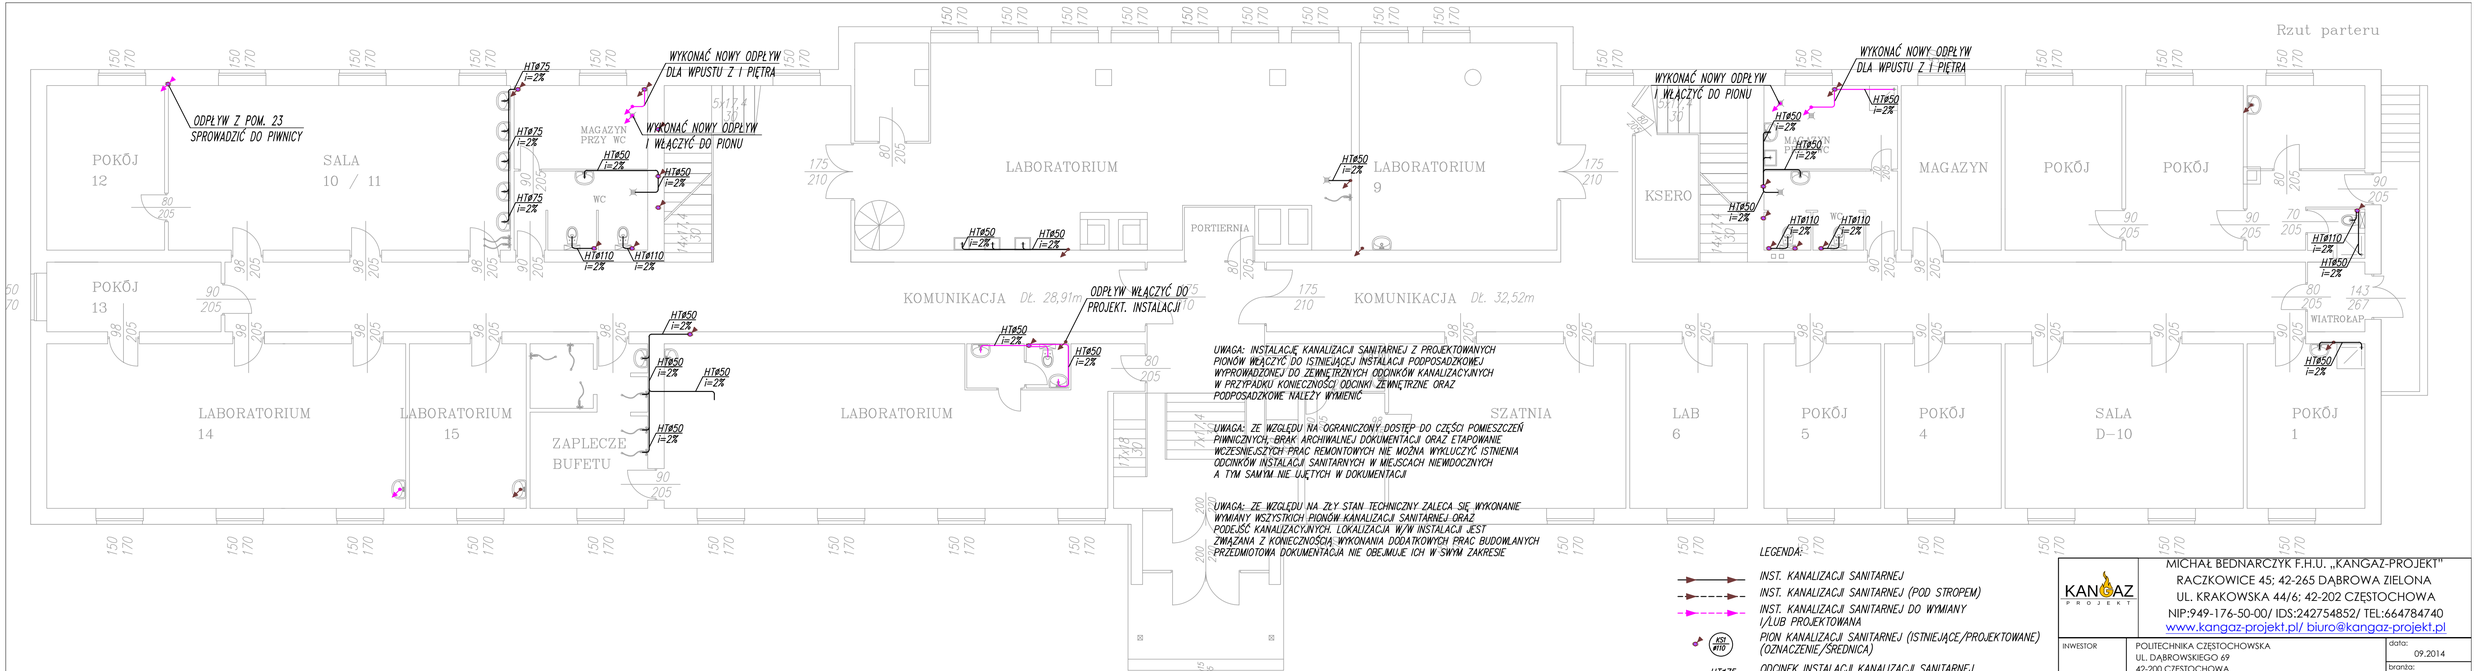

UWAGA: INSTALACJĘ KANALIZACJI SANITARNEJ Z PROJEKTOWANYCH PIONÓW WŁĄCZYĆ DO ISTNIEJĄCEJ INSTALACJI PODPOSADZKOWEJ WYPROWADZONEJ DO ZEWNĘTRZNYCH ODCINKÓW KANALIZACYJNYCH W PRZYPADKU KONIECZNOŚCI ODCINKI ZEWNĘTRZNE ORAZ PODPOSADZKOWE NALEŻY WYMIENIĆ

UWAGA: ZE WZGLĘDU NA OGRANICZONY DOSTĘP DO CZĘŚCI POMIESZCZEŃ PIWNICZNYCH, BRAK ARCHIWALNEJ DOKUMENTACJI ORAZ ETAPOWANIE WCZEŚNIEJSZYCH PRAC REMONTOWYCH NIE MOŻNA WYKLUCZYĆ ISTNIENIA ODCINKÓW INSTALACJI SANITARNYCH W MIEJSCACH NIEWIDOCZNYCH A TYM SAMYM NIE UJĘTYCH W DOKUMENTACJI

UWAGA: ZE WZGLĘDU NA ZŁY STAN TECHNICZNY ZALECA SIĘ WYKONANIE WYMIANY WSZYSTKICH PIONÓW KANALIZACJI SANITARNEJ ORAZ PODEJŚĆ KANALIZACYJNYCH. LOKALIZACJA W/W INSTALACJI JEST ZWIĄZANA Z KONIECZNOŚCIĄ WYKONANIA DODATKOWYCH PRAC BUDOWLANYCH PRZEDMIOTOWA DOKUMENTACJA NIE OBEJMUJE ICH W SWYM ZAKRESIE

LEGENDA:

- INST. KANALIZACJI SANITARNEJ
- INST. KANALIZACJI SANITARNEJ (POD STROPEM)
- INST. KANALIZACJI SANITARNEJ DO WYMIANY I/LUB PROJEKTOWANA
- KS1 ⌀110 — PION KANALIZACJI SANITARNEJ (ISTNIEJĄCE/PROJEKTOWANE) (OZNACZENIE/ŚREDNICA)
- HT⌀75 i=2% — ODCINEK INSTALACJI KANALIZACJI SANITARNEJ (ŚREDNICA MATERIAŁU/MINIMALNY SPADEK)
- PCV⌀110 i=2% — ODCINAK INSTALACJI KANALIZACJI SANITARNEJ (ŚREDNICA MATERIAŁU/MINIMALNY SPADEK)

KANGAZ PROJEKT

MICHAŁ BEDNARCZYK F.H.U. „KANGAZ-PROJEKT"
RACZKOWICE 45; 42-265 DĄBROWA ZIELONA
UL. KRAKOWSKA 44/6; 42-202 CZĘSTOCHOWA
NIP:949-176-50-00/ IDS:242754852/ TEL:664784740
www.kangaz-projekt.pl/ biuro@kangaz-projekt.pl

INWESTOR	POLITECHNIKA CZĘSTOCHOWSKA UL. DĄBROWSKIEGO 69 42-200 CZĘSTOCHOWA	data:	09.2014
		branża:	sanitarna
OPRACOWANIE	PROJEKT BUDOWLANY WYMIANY RUROCIĄGÓW WODY ZIMNEJ, C.W.U. ORAZ KANALIZACJI DLA BUDYNKU WYDZIAŁU BUDOWNICTWA POLITECHNIKI CZĘSTOCHOWSKIEJ	faza:	P-B
		ozn. projektu:	2014/036
ADRES	WYDZIAŁ BUDOWNICTWA 42-200 CZĘSTOCHOWA UL. AKADEMICKA 3	skala:	1:100
		rys. nr.	S-08

TYTUŁ RYSUNKU:

INSTALACJA KANALIZACJI SANITARNEJ - RZUT PARTERU

OPRACOWAŁ:	mgr inż. MICHAŁ BEDNARCZYK	uprawnienia: -	podpis:
PROJEKTOWAŁ:	mgr inż. ANDRZEJ FRYMUS	SLK/1174/PWOS/06	
SPRAWDZIŁ:	mgr inż. WOJCIECH NOWAK	SLK/3774/PWOS/11	