




UWAGA: INSTALACJĘ KANALIZACJI SANITARNEJ Z PROJEKTOWANYCH  
PIONÓW WŁĄCZYĆ DO ISTNIEJĄCEJ INSTALACJI PODPOSAZDKOWEJ  
WYPROWADZONEJ DO ZEWNĘTRZNYCH ODCINKÓW KANALIZACYJNYCH  
W PRZYPADKU KONIECZNOŚCI ODCINKI ZEWNĘTRZNE ORAZ  
PODPOSAZDKOWE NALEŻY WYMIENIĆ

UWAGA: ZE WZGLĘDU NA OGRANICZONY DOSTĘP DO CZĘŚCI POMIESZCZEŃ PIWNICZNYCH, BRAK ARCHIWALNEJ DOKUMENTACJI ORAZ ETĄPOWANIE WCZESNIEJSZYCH PRAC REMONTOWYCH NIE MOŻNA WYKLUCZYĆ ISTNIENIA ODCINKÓW INSTALACJI SANITARNYCH W MIEJSCACH NIEMDOCZYNYCH A TYM SAMYM NIE UJĘTYCH W DOKUMENTACJI

UWAGA: ZE WZGLĘDU NA ZŁY STAN TECHNICZNY ZALECA SIĘ WYKONANIE WYMIAN WSZYSTKICH PIONÓW KANALIZACJI SANITARNEJ ORAZ PODEJŚĆ KANALIZACYJNYCH. LOKALIZACJA W/W INSTALACJI JEST ZWIĄZANA Z KONIECZNOŚCIĄ WYKONANIA DODATKOWYCH PRAC BUDOWLANYCH. PRZEDMIOTOWA DOKUMENTACJA NIE OBEJMUJE ICH W SWYM ZAKRESIE

**LEGENDA:**

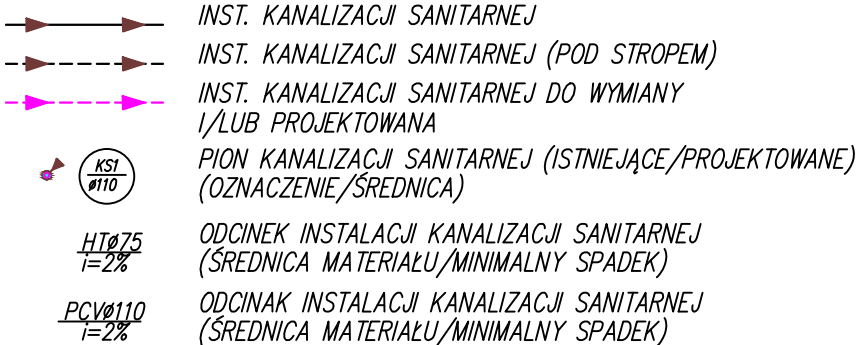

|  |   |   |           |
|--|---|---|-----------|
|  |   | <b>MICHAŁ BEDNARCZYK F.H.U. „KANGAZ-PROJEKT”</b><br><b>RACZKOWICE 45; 42-265 DĄBROWA ZIELONA</b><br><b>UL. KRAKOWSKA 44/6; 42-202 CZĘSTOCHOWA</b><br><b>NIP: 949-176-50-00/ IDS: 242754852/ TEL: 664784740</b><br><a href="http://www.kangaz-projekt.pl/">www.kangaz-projekt.pl/</a> <a href="mailto:biuro@kangaz-projekt.pl">biuro@kangaz-projekt.pl</a> |           |
| INWESTOR   | POLITECHNIKA CZĘSTOCHOWSKA<br>UL. DĄBROWSKIEGO 69<br>42-200 CZĘSTOCHOWA   | data:   | 09.2014   |
| OPRACOWANIE  | PROJEKT BUDOWLANY WYMIANY RUROCIĄGÓW<br>WODY ŻMINEJ, C.W.U. ORAZ KANALIZACJI DLA BUDYNKU<br>WYDZIAŁU BUDOWNICTWA POLITECHNIKI CZĘSTOCHOWSKIEJ | branża:   | sanitarna |
| ADRES  | WYDZIAŁ BUDOWNICTWA<br>42-200 CZĘSTOCHOWA<br>UL. AKADEMICKA 3   | faza:   | P-B       |
|  |   | ozn. projektu:  | 2014/036  |
|  |   | skala:  | 1:100     |
|  |   | rys. nr.  | S-10      |
| TYTUŁ RYSUNKU:   |   |   |           |
| <b>INSTALACJA KANALIZACJI SANITARNEJ</b><br><b>- RZUT II PIĘTRA</b>                  |   |   |           |
| OPRACOWAŁ:   | mgr inż. MICHAŁ BEDNARCZYK  | uprawnienia:  | -         |
| PROJEKTOWAŁ:   | mgr inż. ANDRZEJ FRYMUS   | SLK/1174/PWOS/06  |           |
| SPRAWDZIŁ:   | mgr inż. WOJCIECH NOWAK   | SLK/3774/PWOS/11  |           |