Rzut III–go piętra

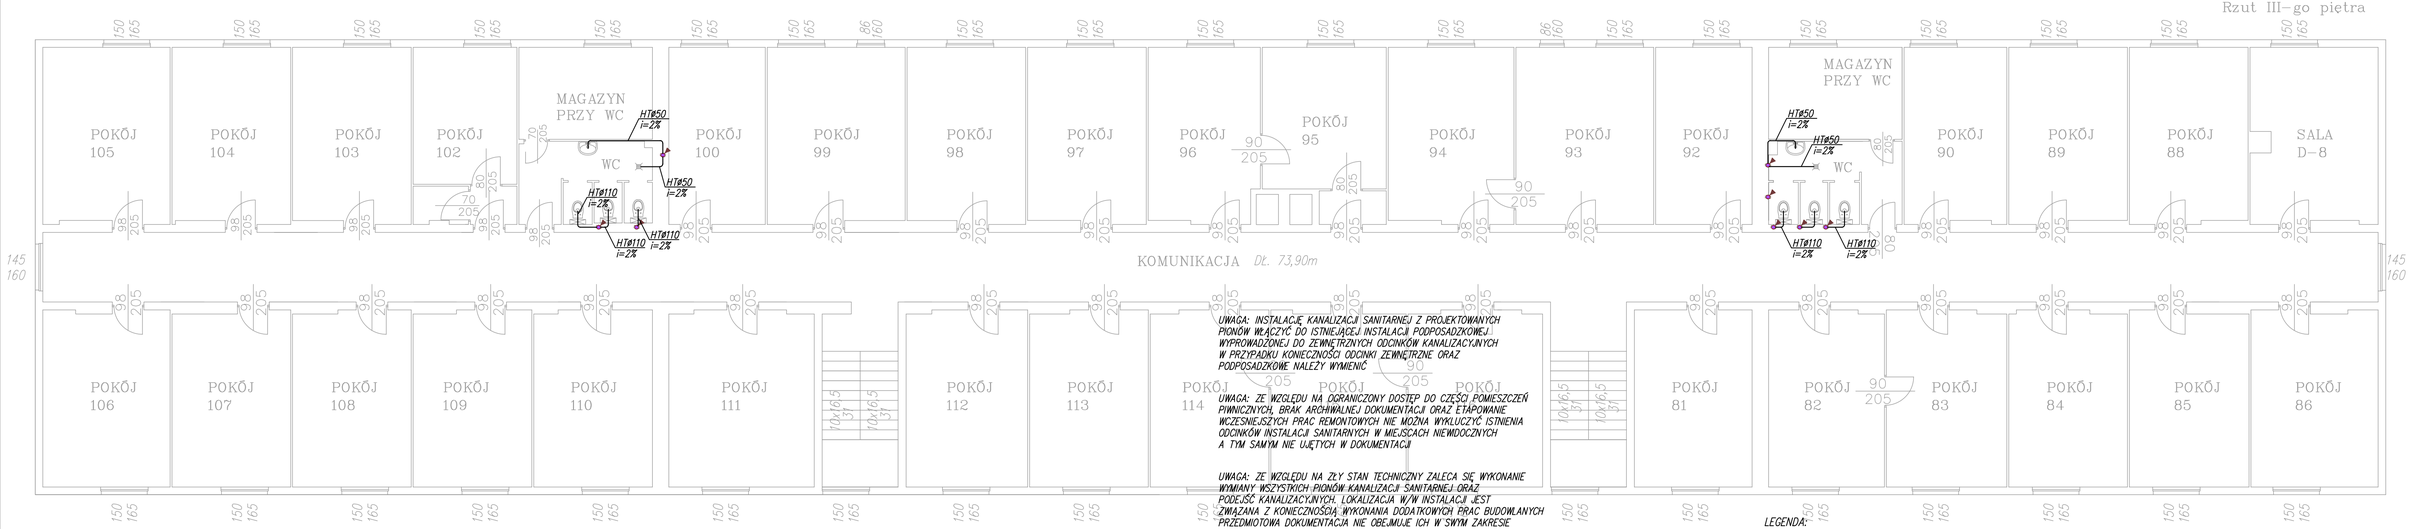

LEGENDA:

- INST. KANALIZACJI SANITARNEJ
- INST. KANALIZACJI SANITARNEJ (POD STROPEM)
- INST. KANALIZACJI SANITARNEJ DO WYMIANY I/LUB PROJEKTOWANA
- KSZ #110 — PION KANALIZACJI SANITARNEJ (ISTNIEJĄCE/PROJEKTOWANE) (OZNACZENIE/ŚREDNICA)
- HT⌀75 i=2% — ODCINEK INSTALACJI KANALIZACJI SANITARNEJ (ŚREDNICA MATERIAŁU/MINIMALNY SPADEK)
- PCV⌀110 i=2% — ODCINAK INSTALACJI KANALIZACJI SANITARNEJ (ŚREDNICA MATERIAŁU/MINIMALNY SPADEK)

KANGAZ PROJEKT

MICHAŁ BEDNARCZYK F.H.U. „KANGAZ-PROJEKT"
RACZKOWICE 45; 42-265 DĄBROWA ZIELONA
UL. KRAKOWSKA 44/6; 42-202 CZĘSTOCHOWA
NIP:949-176-50-00/ IDS:242754852/ TEL:664784740
www.kangaz-projekt.pl/ biuro@kangaz-projekt.pl

INWESTOR	POLITECHNIKA CZĘSTOCHOWSKA UL. DĄBROWSKIEGO 69 42-200 CZĘSTOCHOWA	data: 09.2014
		branża: sanitarna
OPRACOWANIE	PROJEKT BUDOWLANY WYMIANY RUROCIĄGÓW WODY ZIMNEJ, C.W.U. ORAZ KANALIZACJI DLA BUDYNKU WYDZIAŁU BUDOWNICTWA POLITECHNIKI CZĘSTOCHOWSKIEJ	faza: P-B
		ozn. projektu: 2014/036
ADRES	WYDZIAŁ BUDOWNICTWA 42-200 CZĘSTOCHOWA UL. AKADEMICKA 3	skala: 1:100
		rys. nr. S-11

TYTUŁ RYSUNKU:

INSTALACJA KANALIZACJI SANITARNEJ - RZUT III PIĘTRA

OPRACOWAŁ:	mgr inż. MICHAŁ BEDNARCZYK	uprawnienia: -	podpis:
PROJEKTOWAŁ:	mgr inż. ANDRZEJ FRYMUS	SLK/1174/PWOS/06	
SPRAWDZIŁ:	mgr inż. WOJCIECH NOWAK	SLK/3774/PWOS/11	