


T2

$P_i = 47,00 \text{ KW}$, $P_s = 35,0 \text{ kW}$

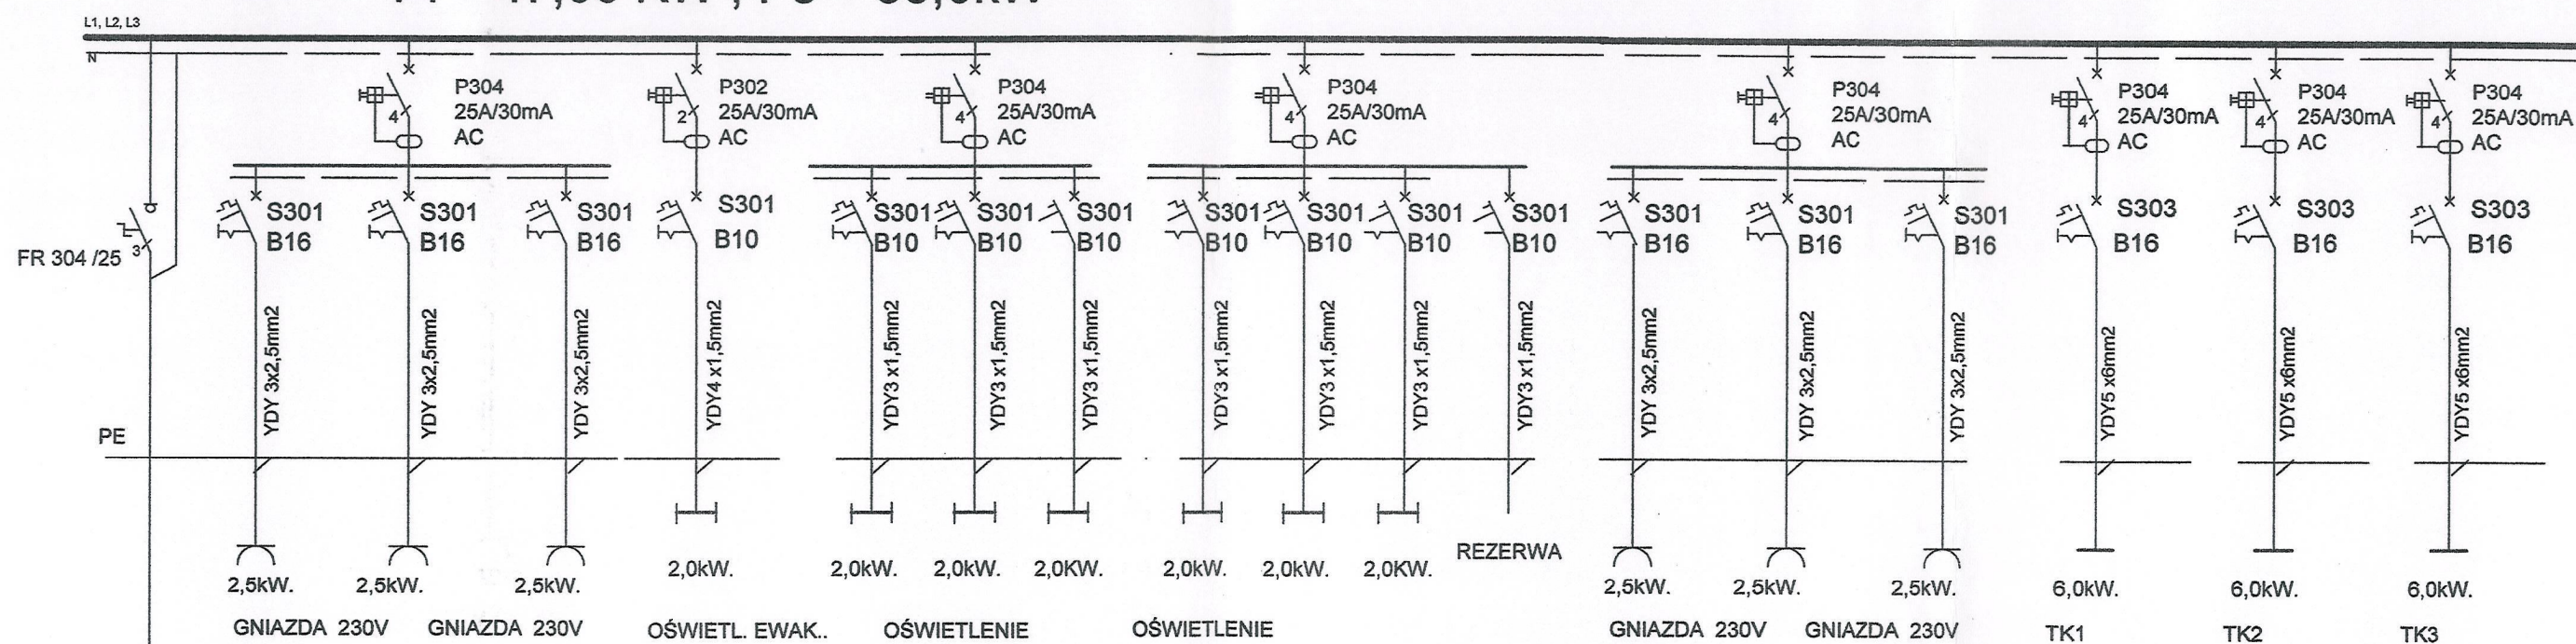

UWAGA :

1. OCHRONA OD PORAŻEŃ PRADEM
ELEKTRYCZNYM - SAMOCZYNNE
WYŁĄCZENIE ZASILANIA Z
WYKORZYSTANIE M WYŁĄCZNIKÓW
RÓŻNICOWO-PRĄDOWYCH W UKŁADZIE TT

OBIEKT:		PROJEKT BUDOWLANY PRZEBUDOWA SEGMENTÓW FI G BUDYNKU GŁÓWNEGO POLITECHNIKI CZĘSTOCHOWSKIEJ CZĘSTOCHOWA ul. DĄBROWSKIEGO 73	
TEMAT:		SCHEMAT IDEOWY T2	
INWESTOR:		POLITECHNIKA CZĘSTOCHOWSKA CZĘSTOCHOWA ul. DĄBROWSKIEGO 73	DATA: 07.2012
PROJEKTOWAŁ:		mgr inż. ELŻBIETA PERZYŃSKA upr.bud. 332/74/KI ŚLĄSKA OKRĘGOWA IZBA INŻYNIERÓW BUDOWNICTWA SLK/IE/1358/02	RYS: 7
SPRAWDZIŁ:		mgr inż. TOMASZ CIEPLAK decyzja 22/02 ŚLĄSKA OKRĘGOWA IZBA INŻYNIERÓW BUDOWNICTWA SLK/IE/8888/03	