MAPA DO CELÓW PROJEKTOWYCH
KERG 1795/2012

PHU Geo Trans
42-202 Częstochowa, ul. Gilowa 16
IDS 241254202 NIP 9490051008
tel. 602 461 584

| | |
|---|---|
| Miejscowość : | Częstochowa |
| Ulica: | DĄBROWSKIEGO 73 |
| Jednostka ewidencyjna : | 246401_1 , M.Częstochowa |
| Obręb ewidencyjny : | 0841,41B |
| Id. działki | 246401_1.0841.17/9 |
| PUWG | 2000 strefa 6 |
| Sekcja mapy zasadniczej : | 6.142.30.14.2.4 |
| Układ odniesienia wysokości | Kronsztad 86 |
| Skala: | 1 :500 |

Geodeta Uprawniony
mgr inż. Paweł Suliga
42-200 Częstochowa
ul. Południowa 36, tel. 32 130 6
Uprawnienia nr 18331

Mapę wykonał : PHU Geo Trans
pod nadzorem Geodety Uprawnionego Pawła Suligi
nr uprawnień 18331
data opracowania 15.07.2012

Uwaga : W dziale III KW nr CZ1C/00073333/7 wpisano .NIEODPŁATNA SŁUŻEBNOŚĆ GRUNTOWA, POLEGAJĄCA NA PRAWIE PRZEJAZDU I PRZECHODU DO POSADOWIONEGO NA DZIAŁCE NR 17/13 OBJĘTEJ KW NR 115190 BOKSU GARAŻOWEGO, PO UTWARDZONYCH DROGACH WEWNĘTRZNYCH ZLOKALIZOWANYCH NA DZIAŁCE OZNACZONEJ NUMEREM 17/19 OBJĘTEJ NINIEJSZĄ KSIĘGĄ WIECZYSTĄ.
NIEODPŁATNA SŁUŻEBNOŚĆ GRUNTOWA, POLEGAJĄCA NA PRAWIE PRZEJAZDU I PRZECHODU DO POSADOWIONEGO NA DZIAŁCE NR 17/14 OBJĘTEJ KW NR 115308 BOKSU GARAŻOWEGO, PO UTWARDZONYCH DROGACH WEWNĘTRZNYCH ZLOKALIZOWANYCH NA DZIAŁCE OZNACZONEJ NUMEREM 17/19 OBJĘTEJ NINIEJSZĄ KSIĘGĄ WIECZYSTĄ.
NIEODPŁATNA SŁUŻEBNOŚĆ GRUNTOWA, POLEGAJĄCA NA PRAWIE PRZEJAZDU I PRZECHODU DO POSADOWIONEGO NA DZIAŁCE NR 17/16 OBJĘTEJ KW NR 115389 BOKSU GARAŻOWEGO, PO UTWARDZONYCH DROGACH WEWNĘTRZNYCH ZLOKALIZOWANYCH NA DZIAŁCE OZNACZONEJ NUMEREM 17/19 OBJĘTEJ NINIEJSZĄ KSIĘGĄ WIECZYSTĄ.
NIEODPŁATNA SŁUŻEBNOŚĆ GRUNTOWA NA RZECZ KAŻDOCZESNEGO WIECZYSTEGO UŻYTKOWNIKA DZIAŁKI NR 17/18 OBJĘTEJ KW NR 115789, POLEGAJĄCA NA PRAWIE PRZEJAZDU I PRZECHODU DO POSADOWIONEGO NA TEJŻE DZIAŁCE BOKSU GARAŻOWEGO, PO UTWARDZONYCH DROGACH WEWNĘTRZNYCH ZLOKALIZOWANYCH NA DZIAŁCE OZNACZONEJ NUMEREM 17/19 OBJĘTEJ NINIEJSZĄ KSIĘGĄ WIECZYSTĄ.
NIEODPŁATNA SŁUŻEBNOŚĆ GRUNTOWA NA RZECZ KAŻDOCZESNEGO WIECZYSTEGO UŻYTKOWNIKA DZIAŁKI NR 17/15 OBJĘTEJ KW NR 119135, POLEGAJĄCA NA PRAWIE PRZEJAZDU I PRZECHODU DO POSADOWIONEGO NA TEJŻE DZIAŁCE BOKSU GARAŻOWEGO, PO UTWARDZONYCH DROGACH WEWNĘTRZNYCH ZLOKALIZOWANYCH NA DZIAŁCE OZNACZONEJ NUMEREM 17/19 OBJĘTEJ NINIEJSZĄ KSIĘGĄ WIECZYSTĄ

MZUDP W CZĘSTOCHOWIE
Udostępniono nakłady "R" i inne materiały.
2012 -07- 23
Data Podpis

Z materiałów MZUDP uwzględniono projekt nr k.1665/10
2012 -07- 23
Data Podpis

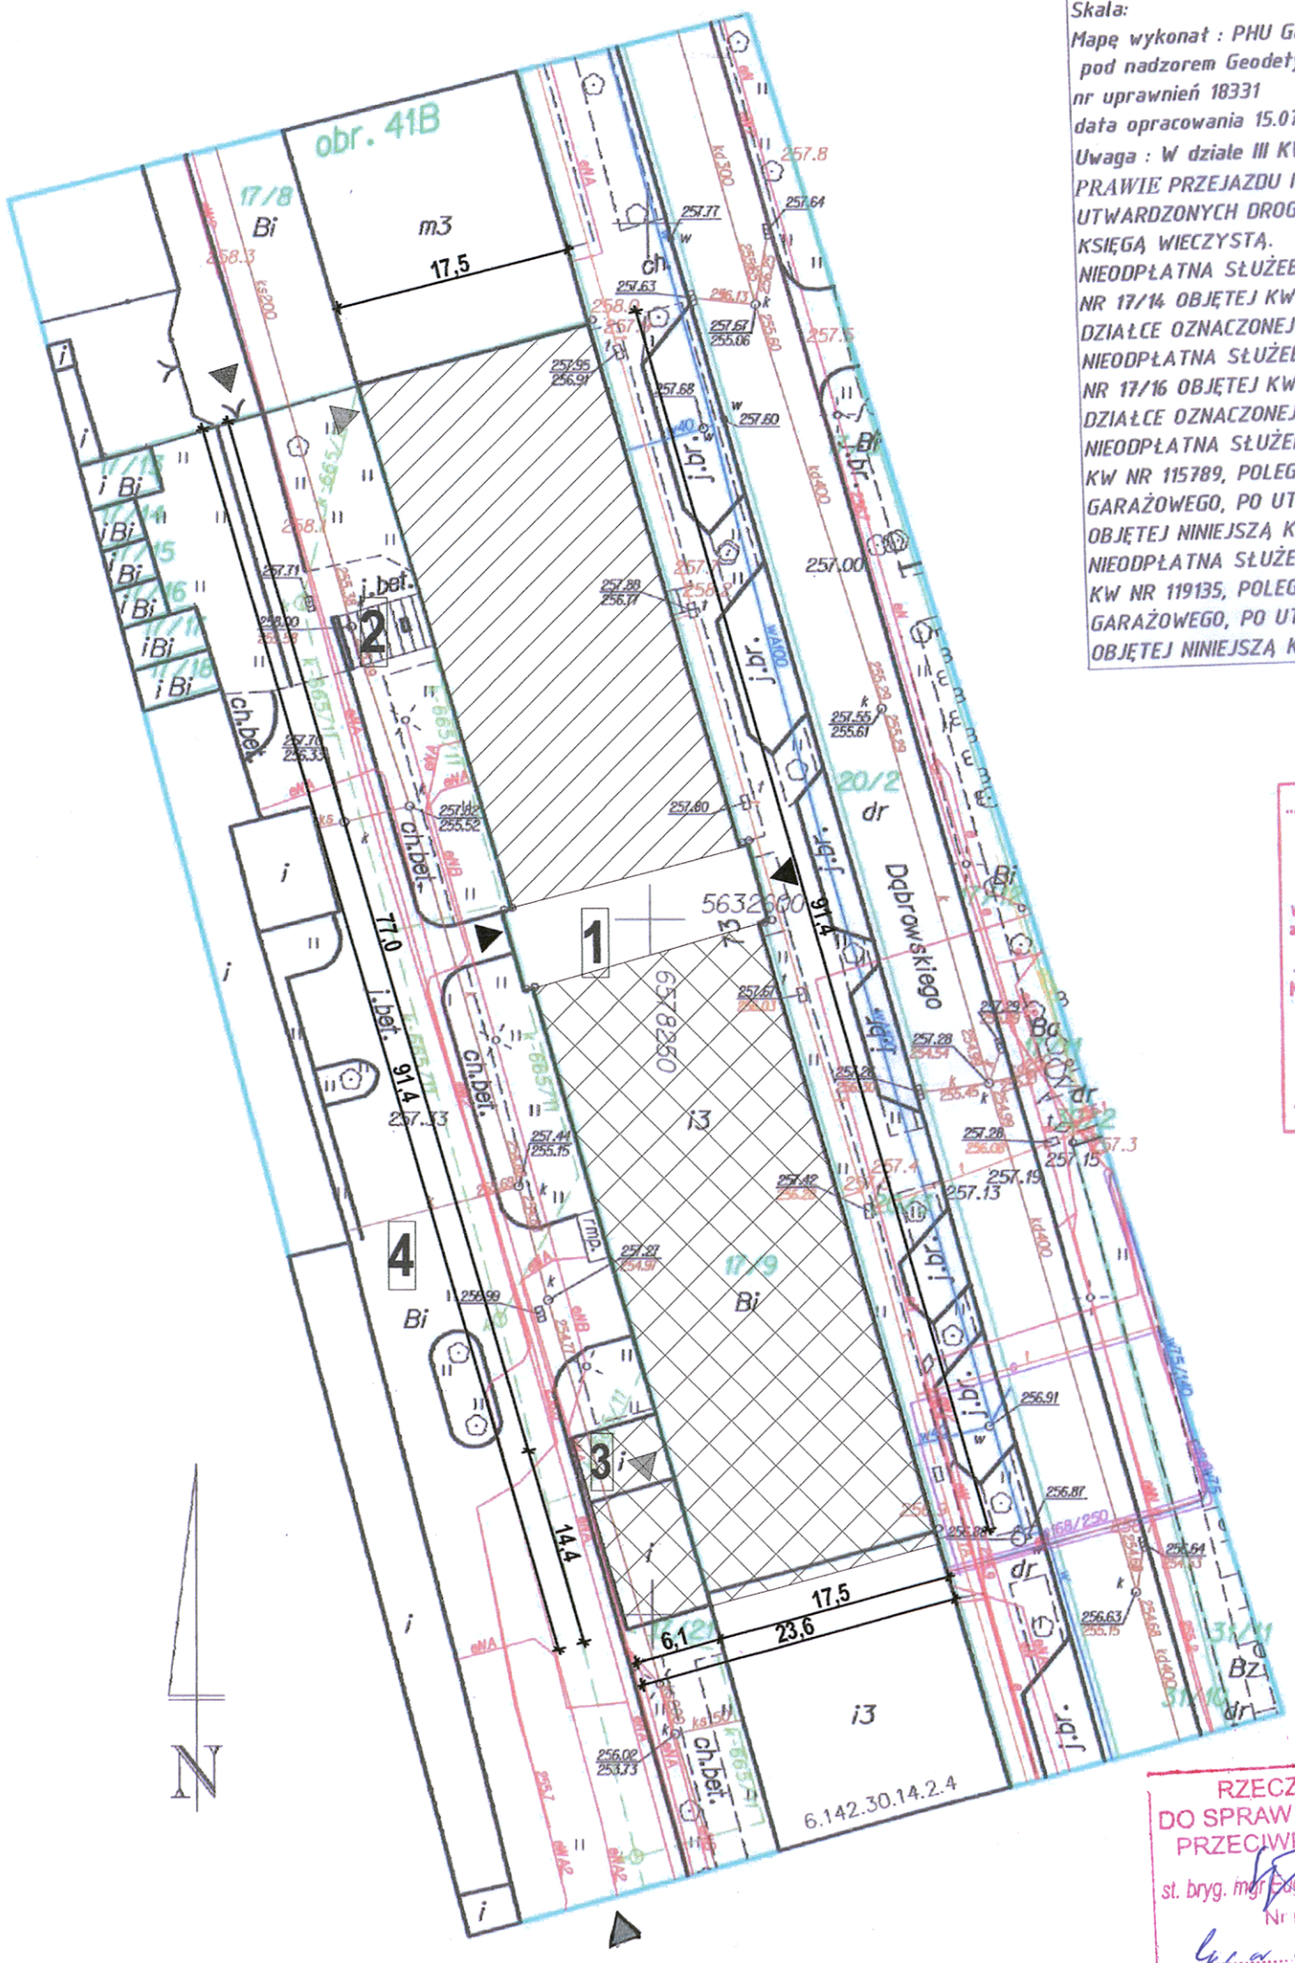


PREZYDENT MIASTA CZĘSTOCHOWY
(nazwa organu gromadzącego zasób)
GRODZKI OŚRODEK DOKUMENTACJI GEODEZYJNEJ I KARTOGRAFICZNEJ W CZĘSTOCHOWIE
W obszarze oznaczonym linią ..... dokonano aktualizacji treści mapy zasadniczej. Dokument ... stanowi zupełniającego (zaewidencjonowanie pod nr ...) do zasobu (modyfikację ... zasobu)
24 LIP. 2012 1795/2012
Niniejsza mapa może służyć do celów projektowych
Projektowane obiekty budowlane wymagające pozwolenia na budowę podlegają wytyczeniu i inwentaryzacji powykonawczej przez jednostki uprawnione do wykonywania prac geodezyjnych.
24 LIP. 2012 Prezydent
Częstochowa (data) (imię i nazwisko, stanowisko służbowe lub funkcja osoby upoważnionej)
Inspektor

PREZYDENT MIASTA CZĘSTOCHOWY
(nazwa organu gromadzącego zasób)
GRODZKI OŚRODEK DOKUMENTACJI GEODEZYJNEJ I KARTOGRAFICZNEJ W CZĘSTOCHOWIE
Reprodukowanie, rozpowszechnianie i rozprowadzanie niniejszego dokumentu wymaga zezwolenia, o którym mowa w art. 18 ustawy z dnia 17 maja 1989 r. Prawo geodezyjne i kartograficzne (j.t. Dz. U. z 2010 r. Nr 193, poz. 1287 z późniejszymi zmianami).
24 LIP. 2012 Prezydent
Częstochowa (data) (imię i nazwisko, stanowisko służbowe lub funkcja osoby upoważnionej)
mgr inż. Janusz Makielski
Inspektor

Urząd Miasta Częstochowy
Wydział Administracji Architektoniczno-Budowlanej
Załącznik nr .....
do decyzji nr ..... z dnia .....

**LEGENDA**

- GRANICA DZIAŁKI
- 1 BUDYNEK PRZEBUDOWYWANY
  - CZĘŚĆ "F"
  - CZĘŚĆ "G"
- 2 WYBURZANA KLATKA SCHODOWA
- 3 ZADASZONA WIATA NA ROWERY
- 4 ISTNIEJĄCE PARKINGI
- ISTNIEJĄCE WEJŚCIE DO BUDYNKU
- ISTNIEJĄCY WJAZD NA DZIAŁKĘ
- WYJŚCIA EWAKUACYJNE Z BUDYNKU

RZECZOZNAWCA DO SPRAW ZABEZPIECZEŃ PRZECIWPOŻAROWYCH
st. bryg. mgr Bogdan Andrzejkiewicz
Nr upr. 76/73
Częstochowa, dnia 25 lipca 2012
Zgodność projektu z wymaganiami ochrony przeciwpożarowej stwierdzam bez uwag z uwagami

GRODZKI OŚRODEK DOKUMENTACJI GEODEZYJNEJ I KARTOGRAFICZNEJ W CZĘSTOCHOWIE

| | | | |
|---|---|---|---|
| NAZWA I ADRES OBIEKTU BUDOWLANEGO | PROJEKT BUDOWLANY ROBÓT BUDOWLANYCH ZWIĄZANYCH Z PRZEBUDOWĄ SEGMENTÓW F i G BUDYNKU GŁÓWNEGO POLITECHNIKI CZĘSTOCHOWSKIEJ 42-200 Częstochowa , ul.Dąbrowskiego 73 | | |
| INWESTOR | Politechnika Częstochowska ul.Dąbrowskiego 69 42-200 Częstochowa | JEDNOSTKA PROJEKTOWANIA: | Firma Usługowa GAWŁOWSKI Gawłowski Piotr 42-200 Częstochowa, ul. Biała 7 |
| | IMIĘ I NAZWISKO | NUMER UPRAWNIEŃ | PODPIS |
| PROJEKTANT | mgr inż. arch. Beata Stuzik | 107 / 98 | |
| SPRAWDZAJĄCY | mgr inż. arch. Witold Dominik | 65 / 98 | |
| FAZA | PROJEKT BUDOWLANY | DATA | 07.2012 |
| BRANŻA | ARCHITEKTURA | SKALA | 1:500 |
| NAZWA RYSUNKU | PROJEKT ZAGOSPODAROWANIA TERENU | NUMER RYSUNKU | 1 |