


Urząd Miasta Częstochowy  
ul. Ślaska 11/13  
42-200 Częstochowa  
(AAB-2)

# LEGENDA



Podmurować do poziomu parapetu  
zgodnie z projektem przebudowy  
segmentu "F" i "G"

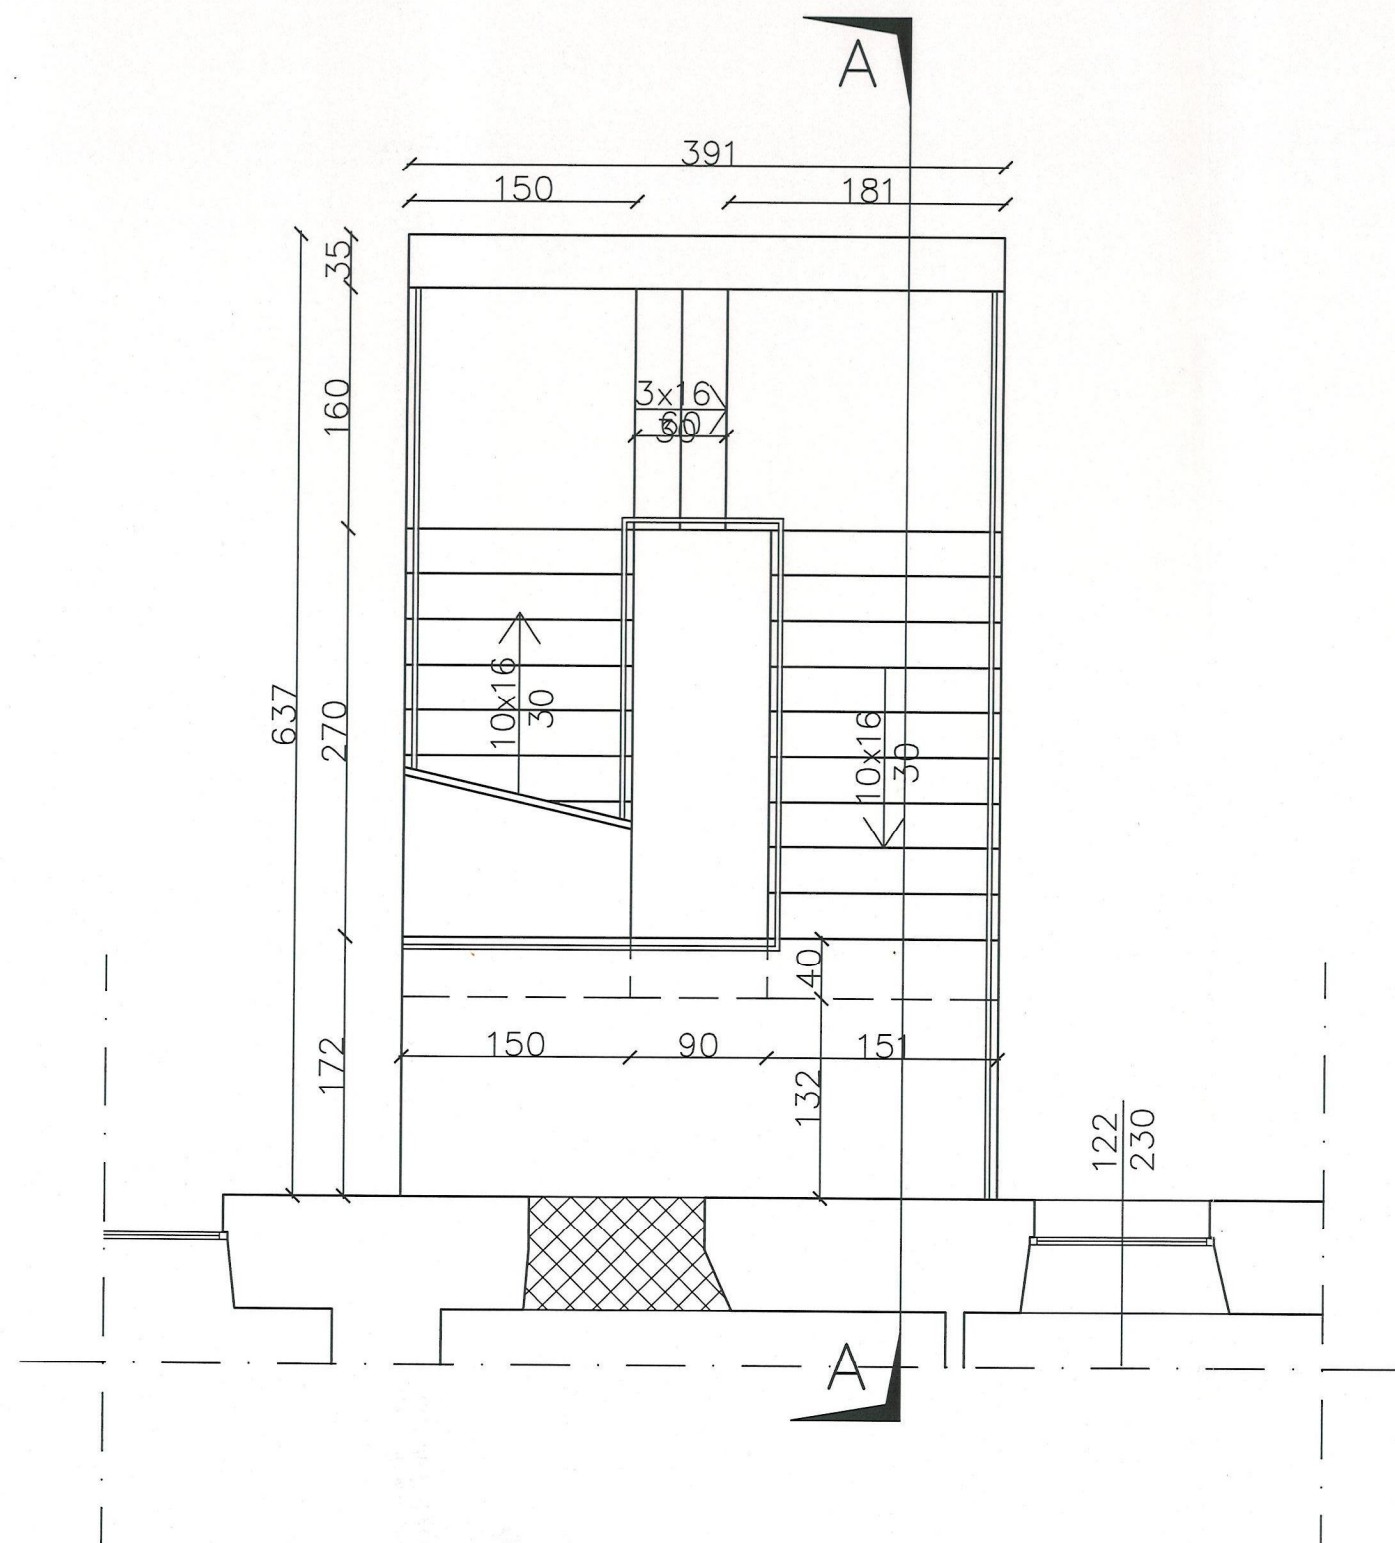

NAZWA I ADRES OBIEKTU BUDOWLANEGO: PROJEKT BUDOWLANY ROBÓT BUDOWLANYCH ZWIĄZANYCH Z PRZEBUDOWĄ SEGMENTÓW F i G BUDYNKU GŁÓWNEGO POLITECHNIKI CZĘSTOCHOWSKIEJ 42-200 Częstochowa, ul. Dąbrowskiego 73			
INWESTOR: Politechnika Częstochowska ul. Dąbrowskiego 69 42-200 Częstochowa		JEDNOSTKA PROJEKTOWANIA: Firma Usługowa GAWŁOWSKI, Gawłowski Piotr 42-200 Częstochowa, ul. Biała 7	
PROJEKTANT	mgr inż. Piotr Gawłowski	NUMER UPRAWNIEŃ	UAN-VII-7342/13/95
SPRAWDZAJĄCY	inż. Jan Bańka	33/Sz/78	
FAZA	PROJEKT ROZBIÓRKI		DATA 07.2012
BRANŻA	KONSTRUKCJA		SKALA 1:50
NAZWA RYSUNKU	RZUT ZEWNĘTRZNEJ KLATKI SCHODOWEJ		NUMER RYSUNKU 2