


T2

$P_i = 47,00 \text{ kW}$, $P_s = 35,0 \text{ kW}$

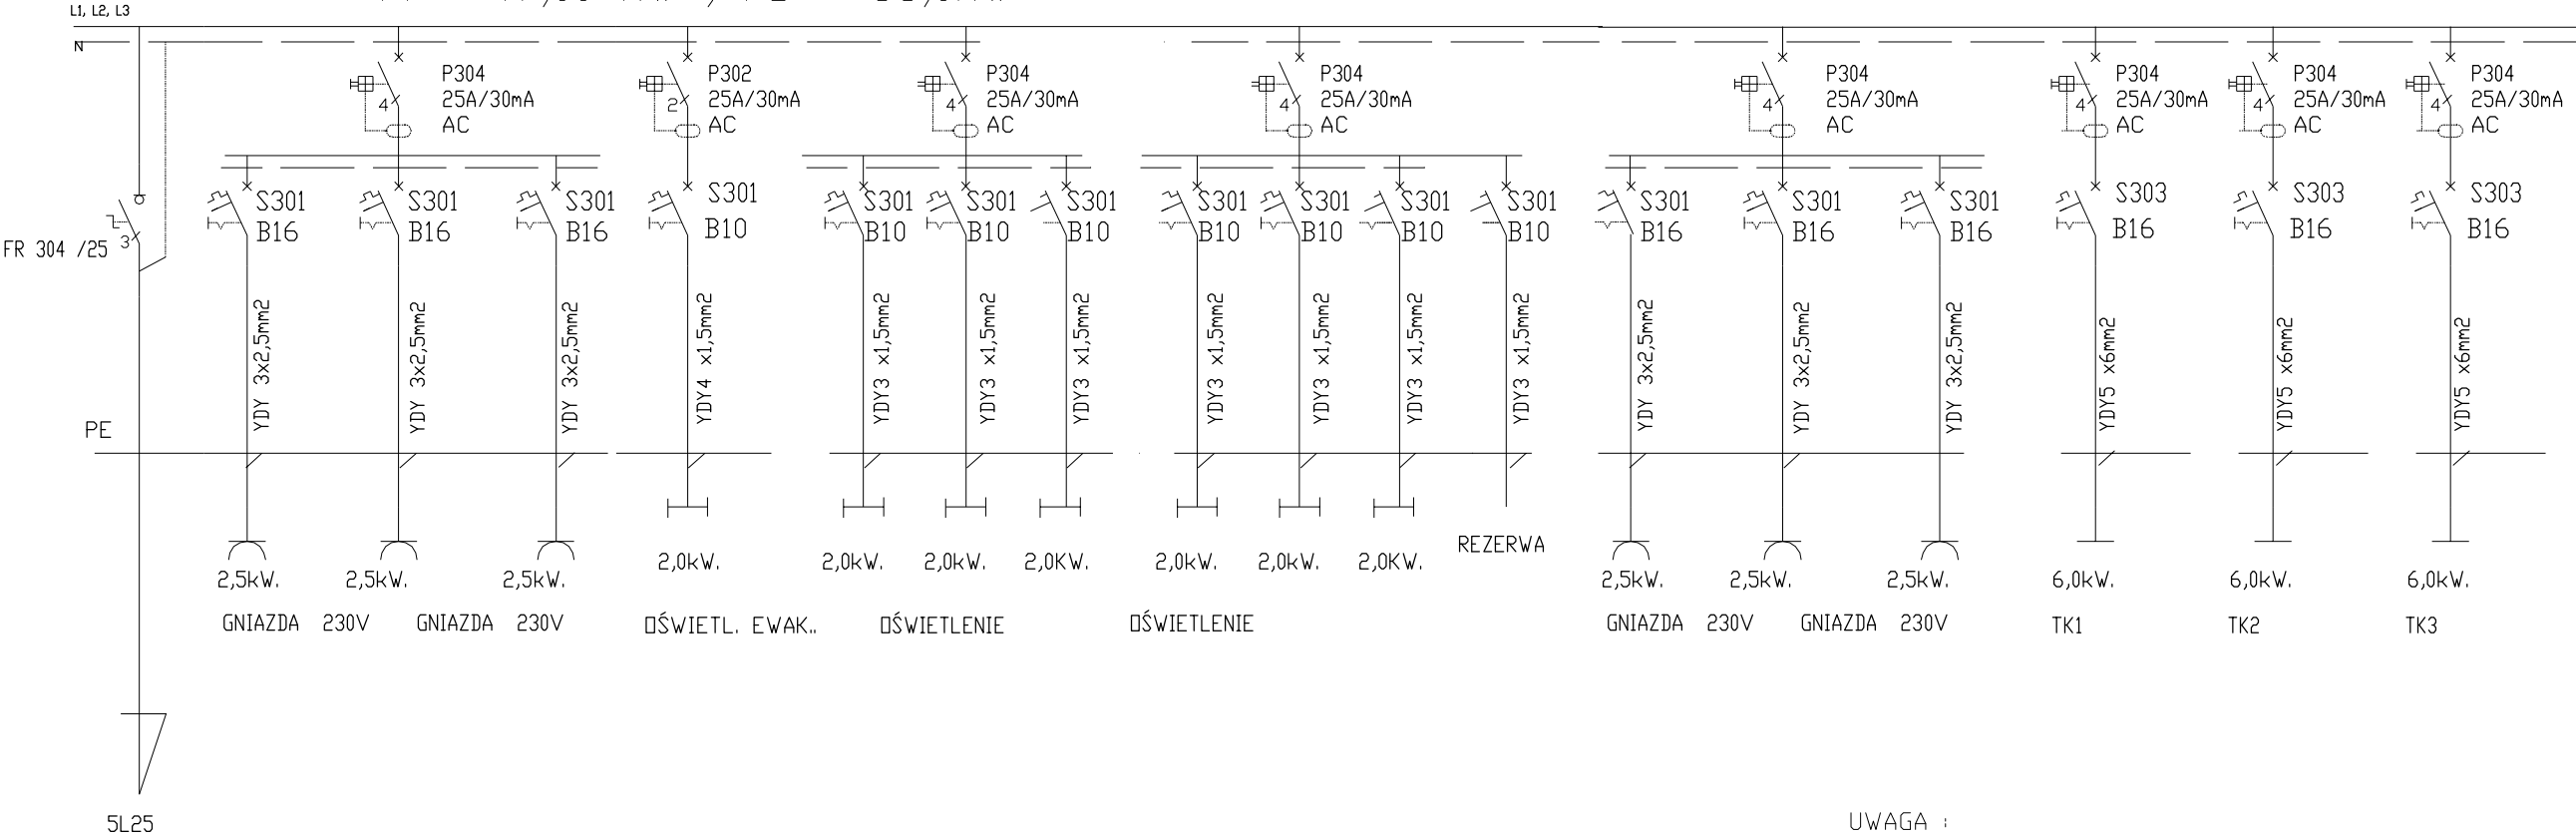

UWAGA :
1. OCHRONA OD PORAŻEŃ PRĄDEM
ELEKTRYCZNYM – SAMOCZYNNE
WYŁĄCZENIE ZASILANIA Z
WYKORZYSTANIE M WYŁĄCZNIKÓW
RÓŻNICOWO-PRĄDOWYCH W UKŁADZIE TT

FIRMA USŁUGOWA
GAWŁOWSKI

NAZWA I ADRES OBIEKTU BUDOWLANEGO		PROJEKT WYKONAWCZY ROBÓT BUDOWLANYCH ZWIĄZANYCH Z PRZEBUDOWĄ SEGMENTÓW F I G BUDYNKU GŁÓWNEGO POLITECHNIKI CZĘSTOCHOWSKIEJ 42-200 Częstochowa, ul. Dąbrowskiego 73	
INWESTOR		Politechnika Częstochowska ul. Dąbrowskiego 69 42-200 Częstochowa	JEDNOSTKA PROJEKTOWANIA: Firma Usługowa GAWŁOWSKI Gawłowski Piotr 42-200 Częstochowa, ul. Biała 7
	IMIĘ I NAZWISKO	NUMER UPRAWNIEN	PODPIS
PROJEKTANT	mgr inż. Elżbieta Perzyńska	332/74/KI	
SPRAWDZAJĄCY	mgr inż. Tomasz Cieplak	decyzja 22/02	
OPRACOWAŁ			
FAZA	PROJEKT WYKONAWCZY		DATA 11.2012
BRANŻA	ELEKTRYCZNA		SKALA
NAZWA RYSUNKU	SCHEMAT IDEOWY T2		NUMER RYSUNKU 10