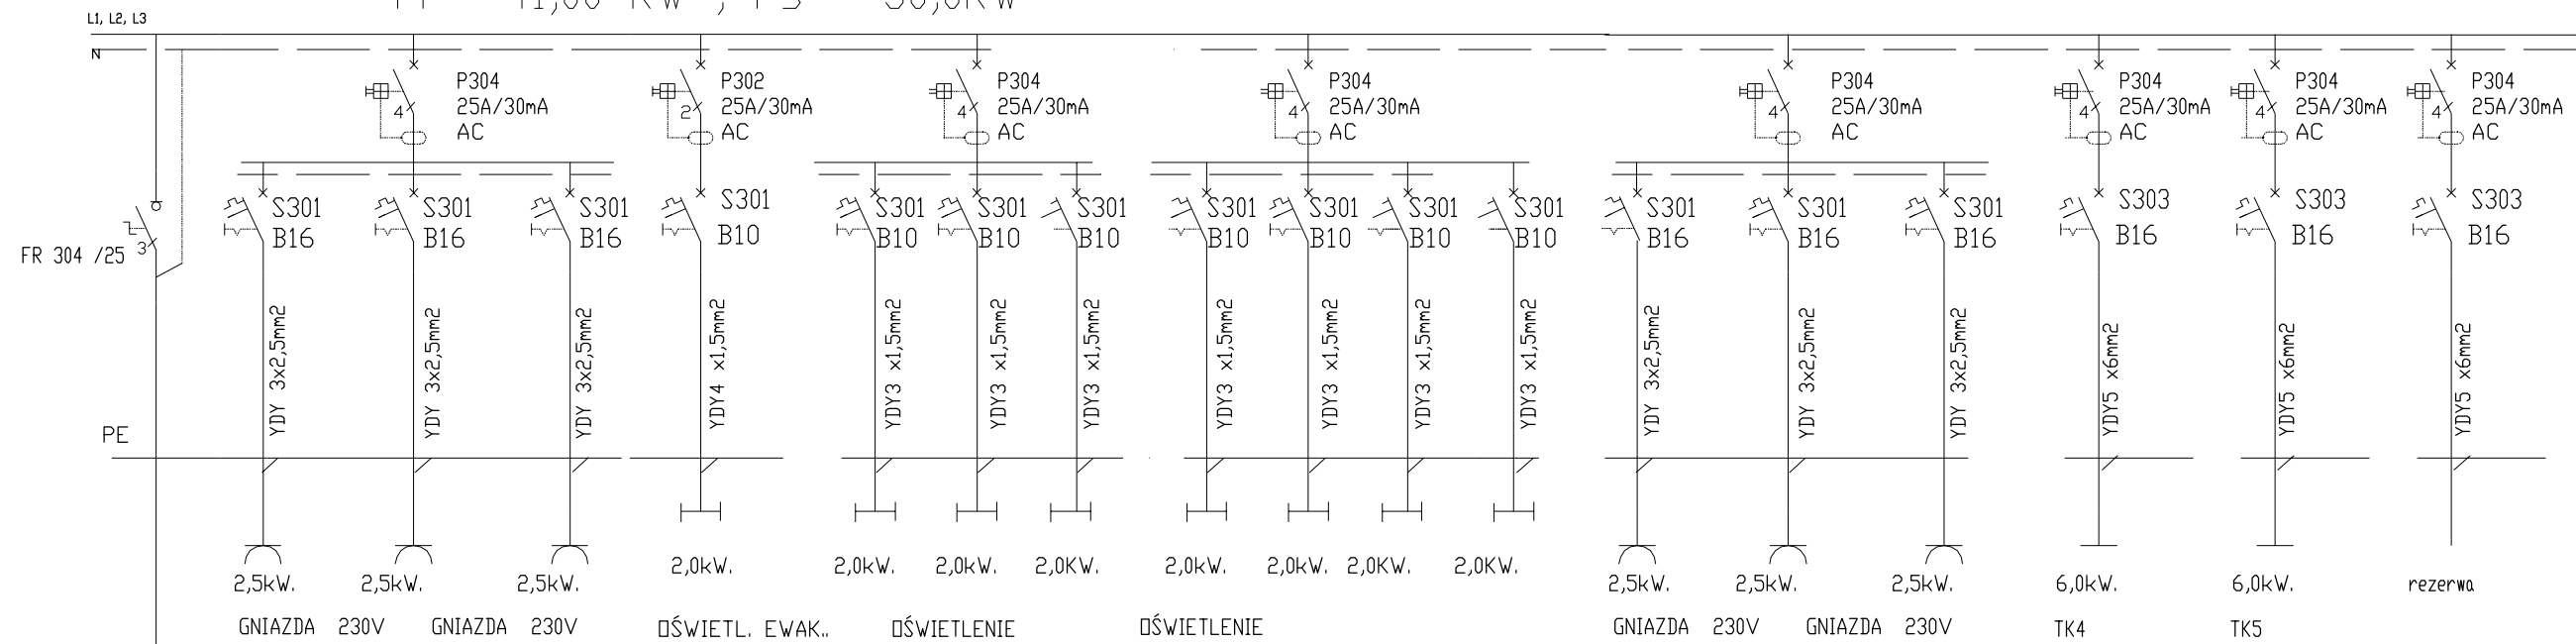



T3

$$P_i = 41,00 \text{ KW} , P_s = 30,0 \text{ kW}$$


UWAGA :

1. OCHRONA OD PORAŻEŃ PRĄDEM
ELEKTRYCZNYM – SAMOCZYNNE
WYŁĄCZENIE ZASILANIA Z
WYKORZYSTANIEM M WYŁĄCZNIKÓW
RÓŻNICOWO-PRĄDOWYCH W UKŁADZIE TT

FIRMA USŁUGOWA GAWŁOWSKI 	NAZWA I ADRES OBIEKTU BUDOWLANEGO		
	PROJEKT WYKONAWCZY ROBÓT BUDOWLANYCH ZWIĄZANYCH Z PRZEBUDOWĄ SEGMENTÓW F I G BUDYNKU GŁÓWNEGO POLITECHNIKI CZĘSTOCHOWSKIEJ 42-200 Częstochowa, ul. Dąbrowskiego 73		
INWESTOR Politechnika Częstochowska ul. Dąbrowskiego 69 42-200 Częstochowa		JEDNOSTKA PROJEKTOWANIA:	Firma Usługowa GAWŁOWSKI Gawłowski Piotr 42-200 Częstochowa, ul. Biała 7
IMIĘ I NAZWISKO		NUMER UPRAWNIENI	PODPIS
PROJEKTANT mgr inż. Elżbieta Perzyńska		332/74/KI	
SPRAWDZAJĄCY mgr inż. Tomasz Cieplak		decyzja 22/02	
OPRACOWAŁ			
FAZA	PROJEKT WYKONAWCZY		DATA 11.2012
BRANZA	ELEKTRYCZNA		SKALA
NAZWA RYSUNKU	SCHEMAT IDEOWY T3		NUMER RYSUNKU 11