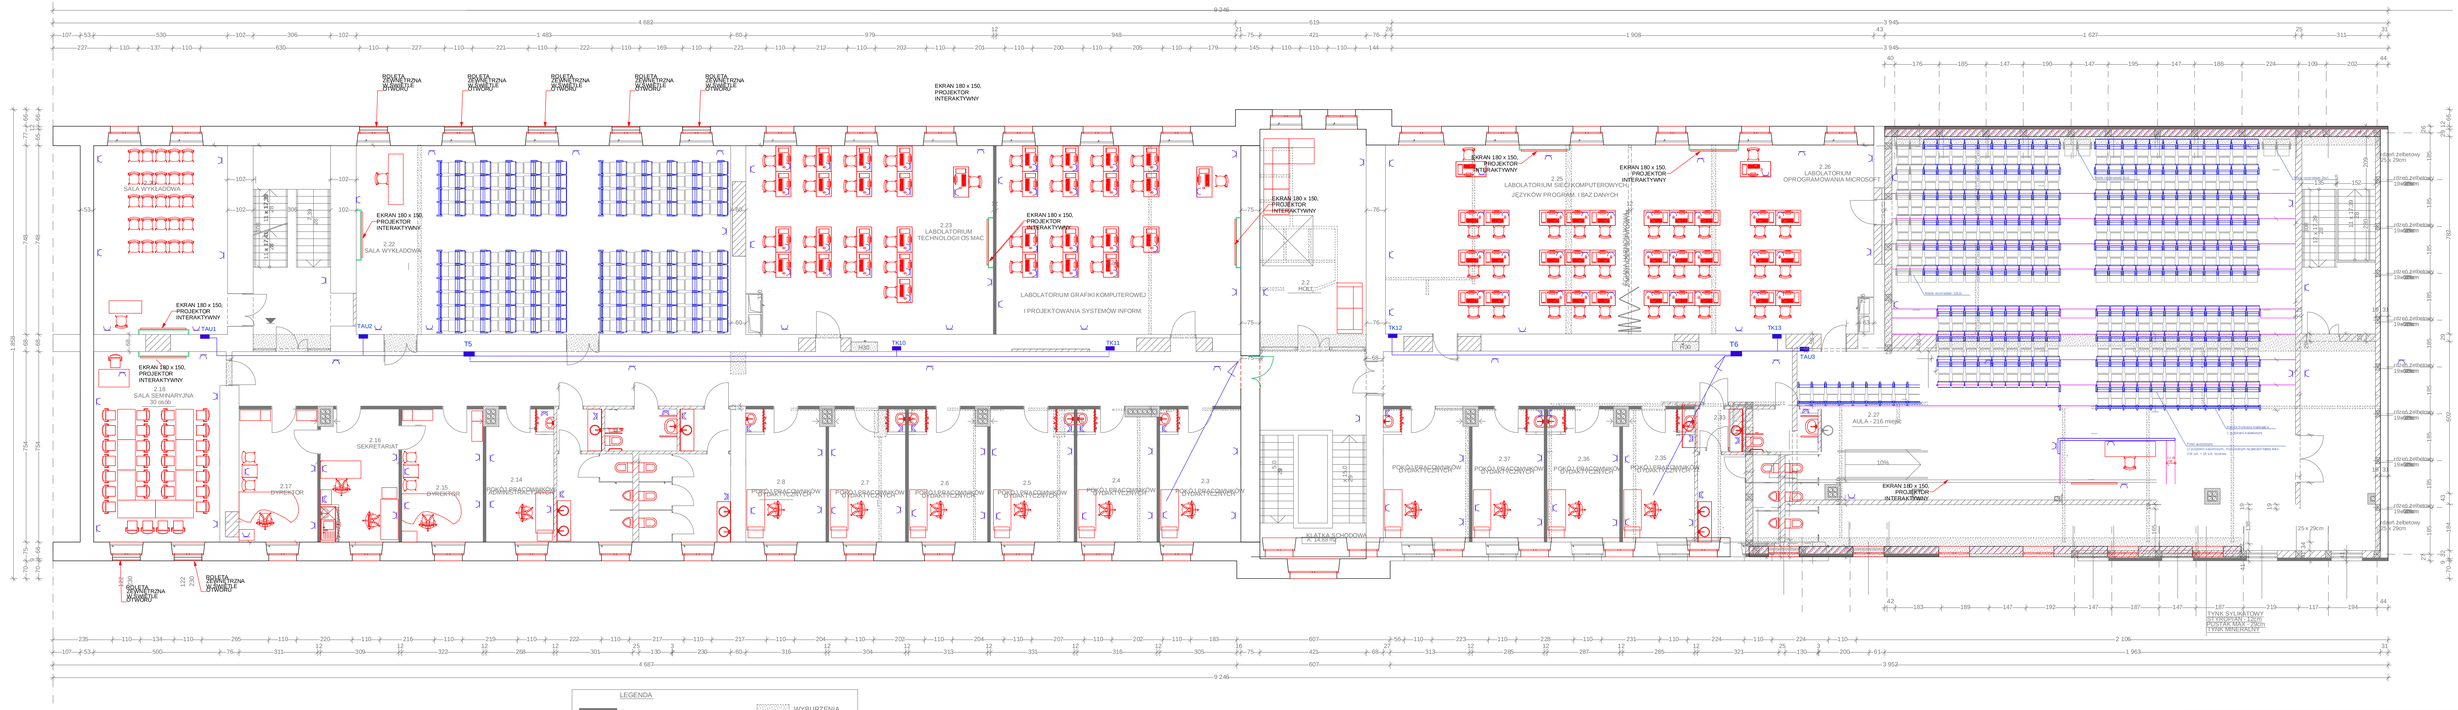

NAZWA I ADRES OBIEKTU BUDOWLANEGO	PROJEKT WYKONAWCZY ROBÓT ELEKTRYCZNYCH ZWIĄZANYCH Z PRZEBUDOWĄ SEGMENTÓW F i G BUDYNKU GŁÓWNEGO POLITECHNIKI CZĘSTOCHOWSKIEJ 42-200 Częstochowa , ul.Dąbrowskiego 73		
INWESTOR	Politechnika Częstochowska ul.Dąbrowskiego 69 42-200 Częstochowa	JEDNOSTKA PROJEKTOWANIA	Firma Usługowa GAWLOWSKI Gawłowski Piotr ul. Biała 7
PROJEKTANT	mgr inż. Elżbieta Pietrynska	332/K/74	
SPRAWDZAJĄCY	mgr inż.Tomasz Ciepiak	22 / 02	
FAZA	PROJEKT WYKONAWCZY		DATA: 11.2012
BRANŻA	ELEKTRYCZNA		SKALA: 1:100
NAZWA RYSUNKU	RZUT II PIĘTRA INSTALACJA SIŁOWA i GNIAZD230V		NUMER RYSUNKU: 6