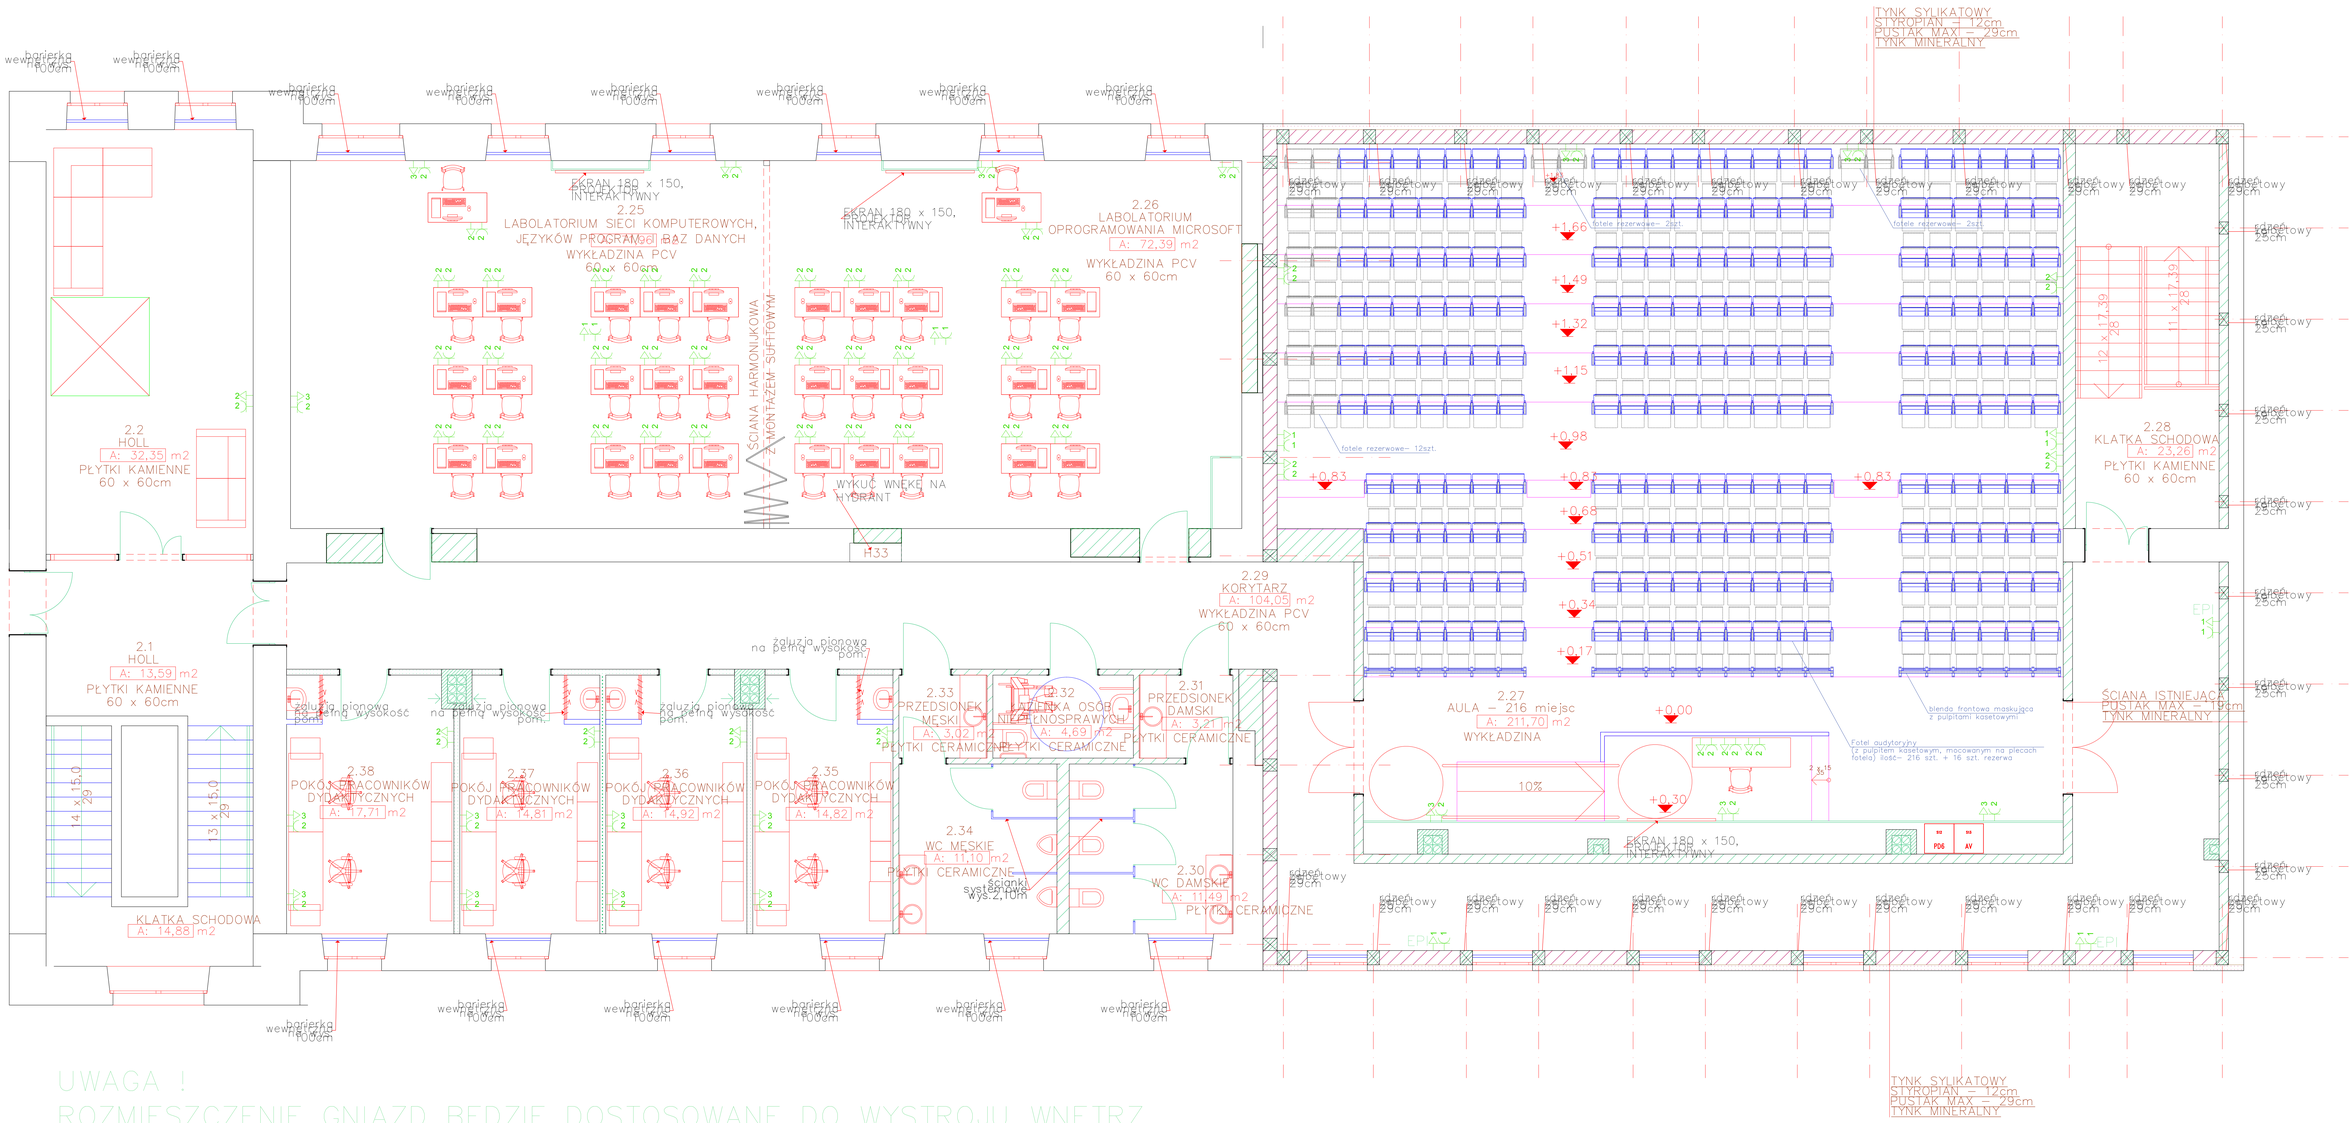

UWAGA !

ROZMIESZCZENIE GNIAZD BĘDZIE DOSTOSOWANE DO WYSTROJU WNĘTRZ

2 2 PEL typu A – 2xRJ45 kat. 6A + 2x230V

1 2 PEL typu B – 1xRJ45 kat. 6A + 2x230V

1 1 PEL typu C – 1xRJ45 kat. 6A + 1x230V

3 2 PEL typu D – 3xRJ45 kat. 6A + 2x230V

EPI – Elektroniczy Punkt Informacyjny

Trajektoria kabla światłowodowego

LEGENDA

ŚCIANA ZEWNĘTRZNA gr. 41cm: pustak MAX 29cm styropian 12cm

ŚCIANA WEWNĘTRZNA gr.12cm: płyta G–K wełna mineralna płyta G–K

ŚCIANA WEWNĘTRZNA gr.12; 25cm: cegła

OMURowanie PUSTAKÓW KOMINOWYCH: cegła pełna gr. 12cm

ŚCIANKA SYSTEMOWA wys. 210cm

PŁYTA G–K

ZAMUROWANIA

Z:\PIĘTRO - LUDZIE\Firma Usługowa GAWŁOWSKI Inżynier.pkg

NAZWA I ADRES OBIEKTU BUDOWLANEGO	PROJEKT WYKONAWCZY ROBÓT BUDOWLANYCH ZWIĄZANYCH Z PRZEBUDOWĄ SEGMENTÓW F i G BUDYNKU GŁÓWNEGO POLITECHNIKI CZĘSTOCHOWSKIEJ 42-200 Częstochowa, ul.Dąbrowskiego 73		
INWESTOR	Politechnika Częstochowska ul.Dąbrowskiego 69 42-200 Częstochowa	JEDNOSTKA PROJEKTOWANIA:	Firma Usługowa GAWŁOWSKI Gawlowski Piotr 42-200 Częstochowa, ul. Biała 7
	IMIĘ I NAZWISKO	NUMER UPRAWNIEŃ	PODPIS
PROJEKTANT	mgr inż. Elżbieta Perzyńska	332/74/KI	
SPRAWDZAJĄCY	mgr inż. Tomasz Cieplak	decyzja 22/02	
OPRACOWAŁ			
FAZA	PROJEKT WYKONAWCZY	DATA	11.2012
BRANŻA	ELEKTRYCZNA	SKALA	1:120
NAZWA RYSUNKU	RZUT II-go PIĘTRA - Gniazda teleinformatyczne	NUMER RYSUNKU	3