


Parking do remontu z wykorzystaniem  
projektu technicznego Politechniki Częstochowskiej

ul. Generała Józefa Sowińskiego

ul. Dekabrystów

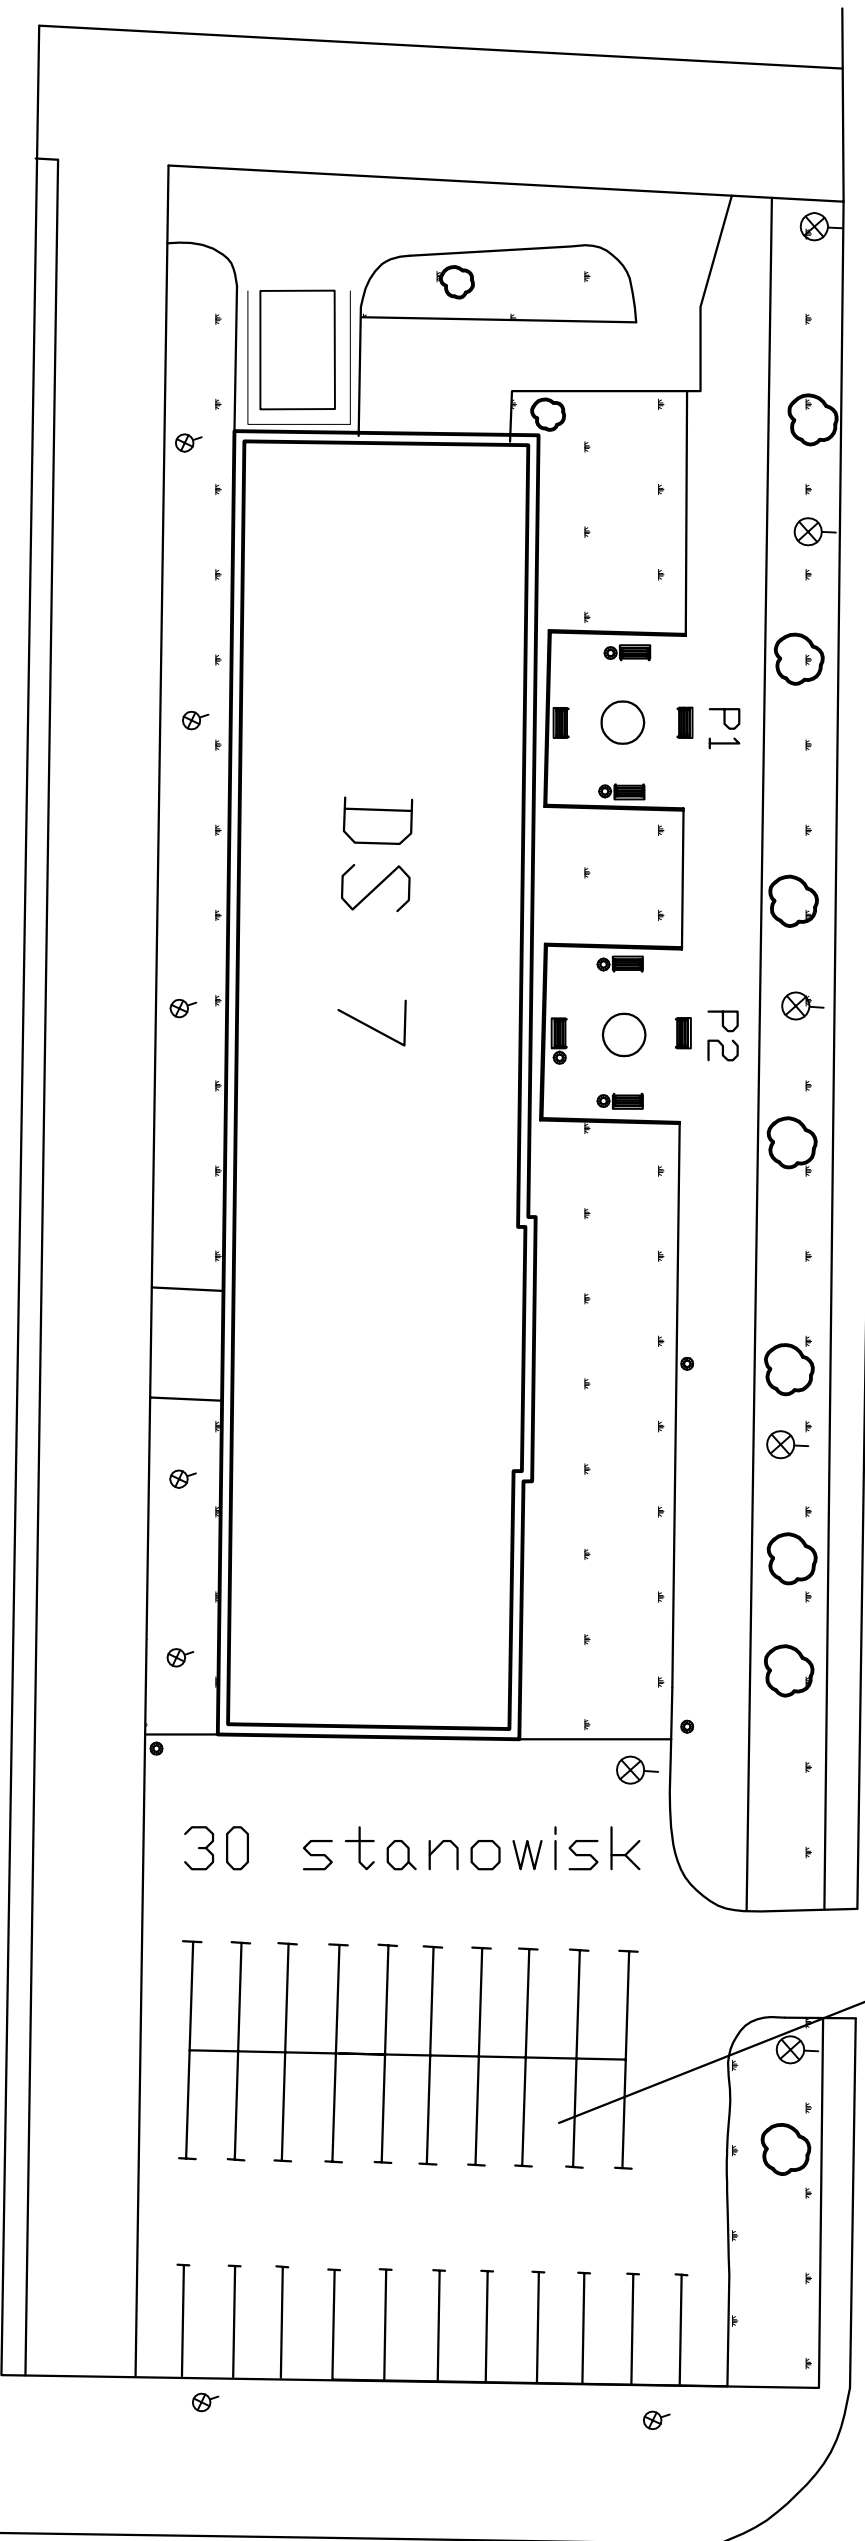

TRAWNIK

Ø OŚWIETLENIE Z  
MONITORINGIEM

ŚMIEETNIK

P1, P2 PLACYKI GRILLOWE