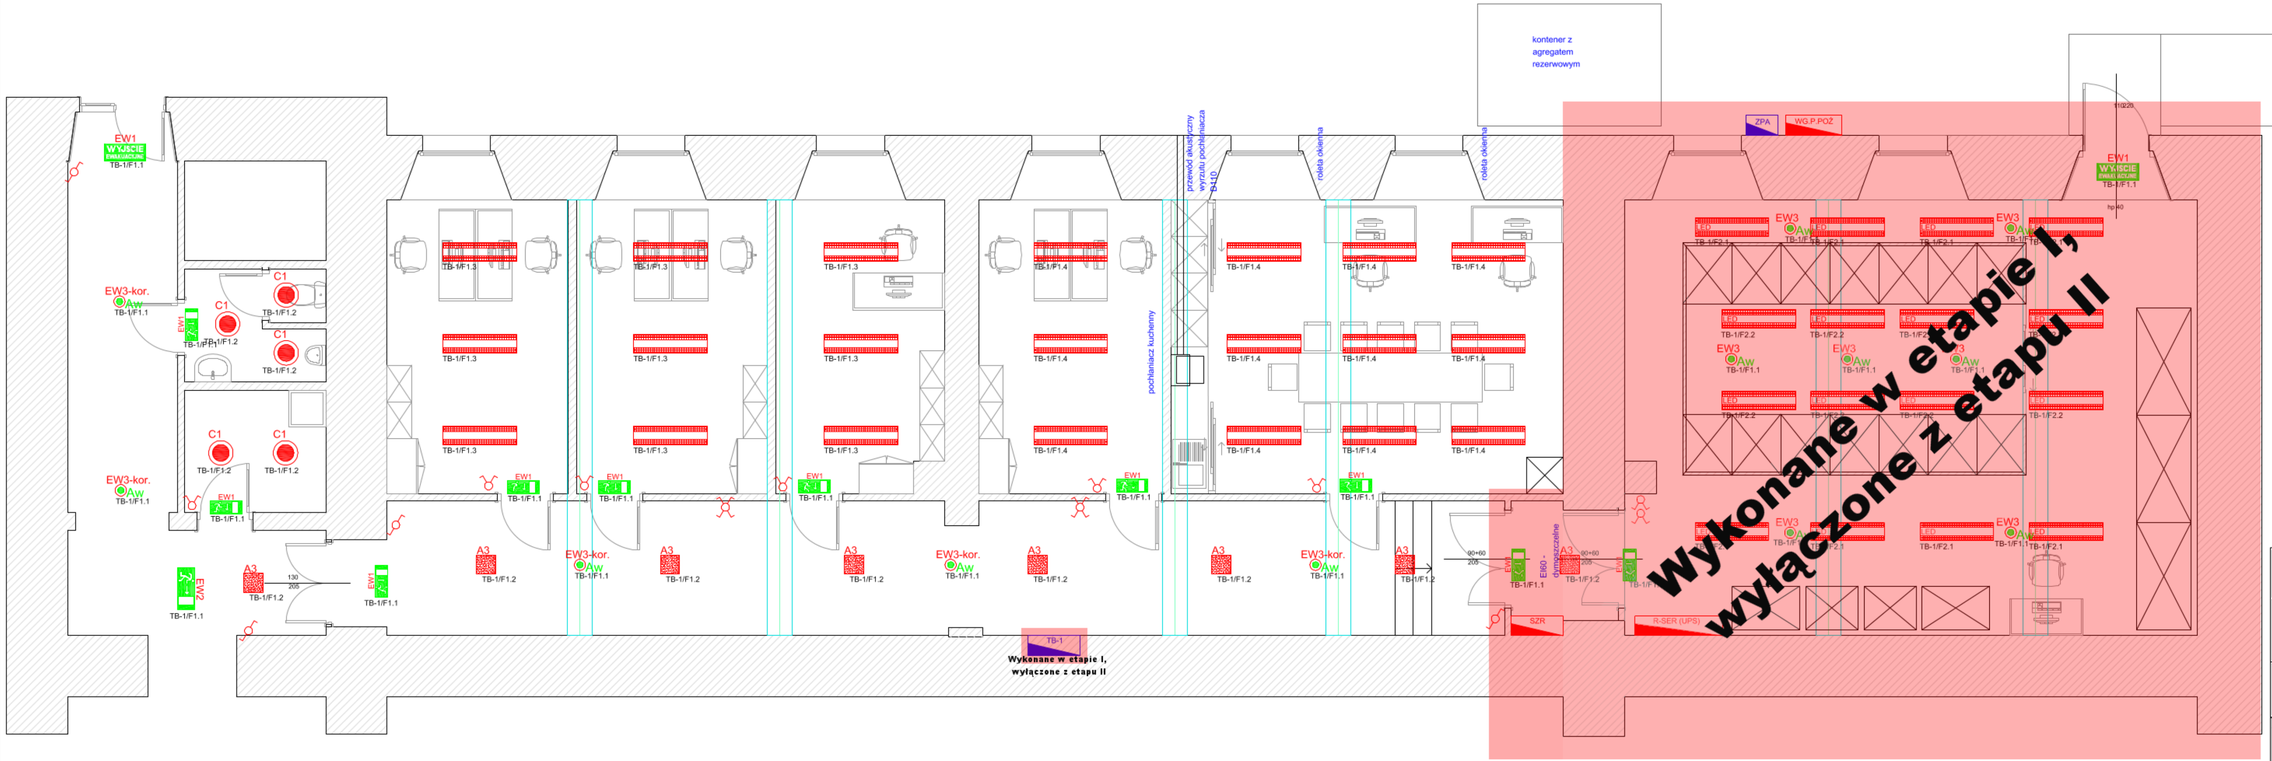

INWESTOR:

POLITECHNIKA CZĘSTOCHOWSKA
UL. Dąbrowskiego 69
42-200 CZĘSTOCHOWA

NAZWA I ADRES INWESTYCJI

PRZEBUDOWA POMIESZCZEŃ WĘZŁA TELEINFORMATYCZNEGO.
POMIESZCZENIA ZNAJDUJĄCE SIĘ W BUDYNKU POLITECHNIKI CZĘSTOCHOWSKIEJ PRZY UL. DĄBROWSKIEGO 69/73 (DZ. 17/21, OBR. 41B) W CZĘSTOCHOWIE

BIURO PROJEKTOWE:

Biuro Techniczno Handlowe
mgr inż. Zbigniew Szecówka
ul. Zielona 26A
42-360 PORAJ
email: biuro@energo-tech.com.pl

ENERGOTECH

STANOWISKO	IMIĘ I NAZWISKO	NR UPRAWNIEŃ	PODPIS
ZESPÓŁ PROJEKTOWY	mgr inż. ELŻBIETA PERZYŃSKA	332/74/KI	
	mgr inż. ZBIGNIEW SZECÓWKA		
SPRAWDZAJĄCY	mgr inż. TOMASZ CIEPLAK	22/02	

FAZA: PROJEKT BUDOWLANY

BRANŻA: ELEKTRYCZNA

DATA: 12.2013

NAZWA RYSUNKU: RZUT INSTALACJI OŚWIETLENIA

SKALA: 1: 50

NR RYSUNKU I STRONA: E-1 / 21