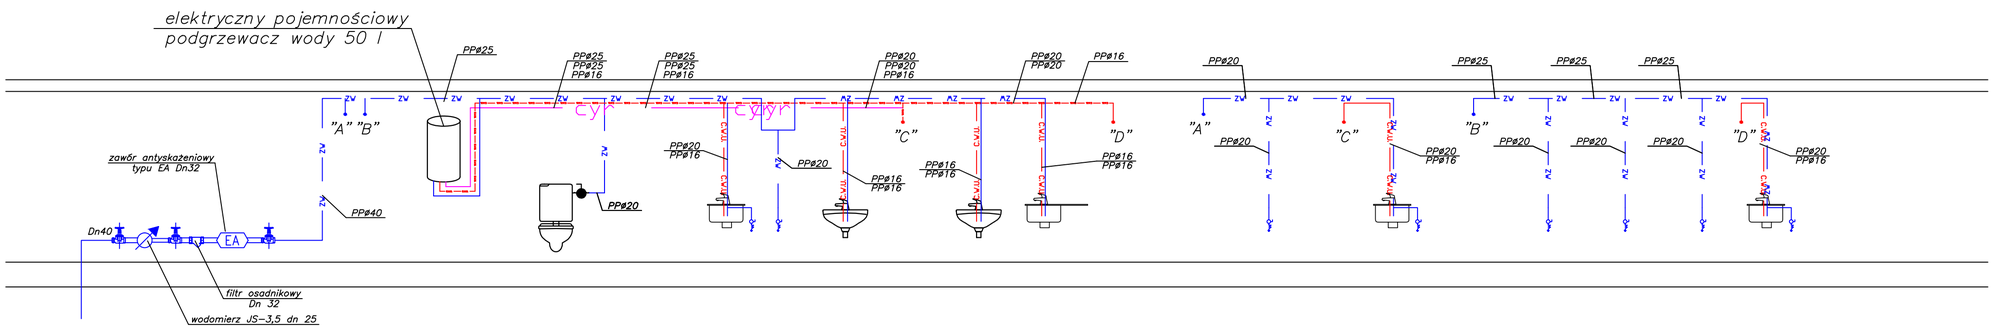

LEGENDA:

ZW — *instalacja wody zimnej;*

C.W.U. — *instalacja c.w.u;*

cyr — *instalacja cyrkulacji*

JEDNOSTKA PROJEKTOWA	F.U. "NEO-PROJEKT" WOJCIECH NOWAK 42-202 CZĘSTOCHOWA UL. DUSZNICKA 4 tel. 504-123-965 e-mail: neo-projekt@poczta.pl NIP:573-256-39-98 REGON: 242915278
TEMAT	Projekt wykonawczy instalacji sanitarnych dla przebudowy budynku wolnostojącego na potrzeby zespołu laboratoryjnego wraz ze zmianą sposobu użytkowania
LOKALIZACJA INWESTYCJI	42-200 Częstochowa ul. Brzeźnickiej 60a (dz. 182/5, 64,67/1 identyfikator i nazwa obrębu ewidencyjnego 246401_1.0024)
INWESTOR	Politechnika Częstochowska ul. Dąbrowskiego 69 42-200 Częstochowa

PROJEKTANCI

FUNKCJA	IMIĘ i NAZWISKO	NR. UPRAWNIEŃ	PODPIS
PROJEKTANT:	mgr inż. Wojciech Nowak	SLK/3774/PWOS/11	
SPRAWDZAJĄCY:	mgr inż. Andrzej Borkowski	SLK/1453/PWOS/06	

SKALA:	DATA:	FAZA:	BRANŻA:	REWIZJA:	KOD PROJEKU:	NR RYSUNKU:
--	09.2014	P-W	SANITARNA	A	14_019	S3

TYTUŁ RYSUNKU: INSTALACJA WODY - SCHEMAT

STRONA: