


PRZEKRÓJ A-A

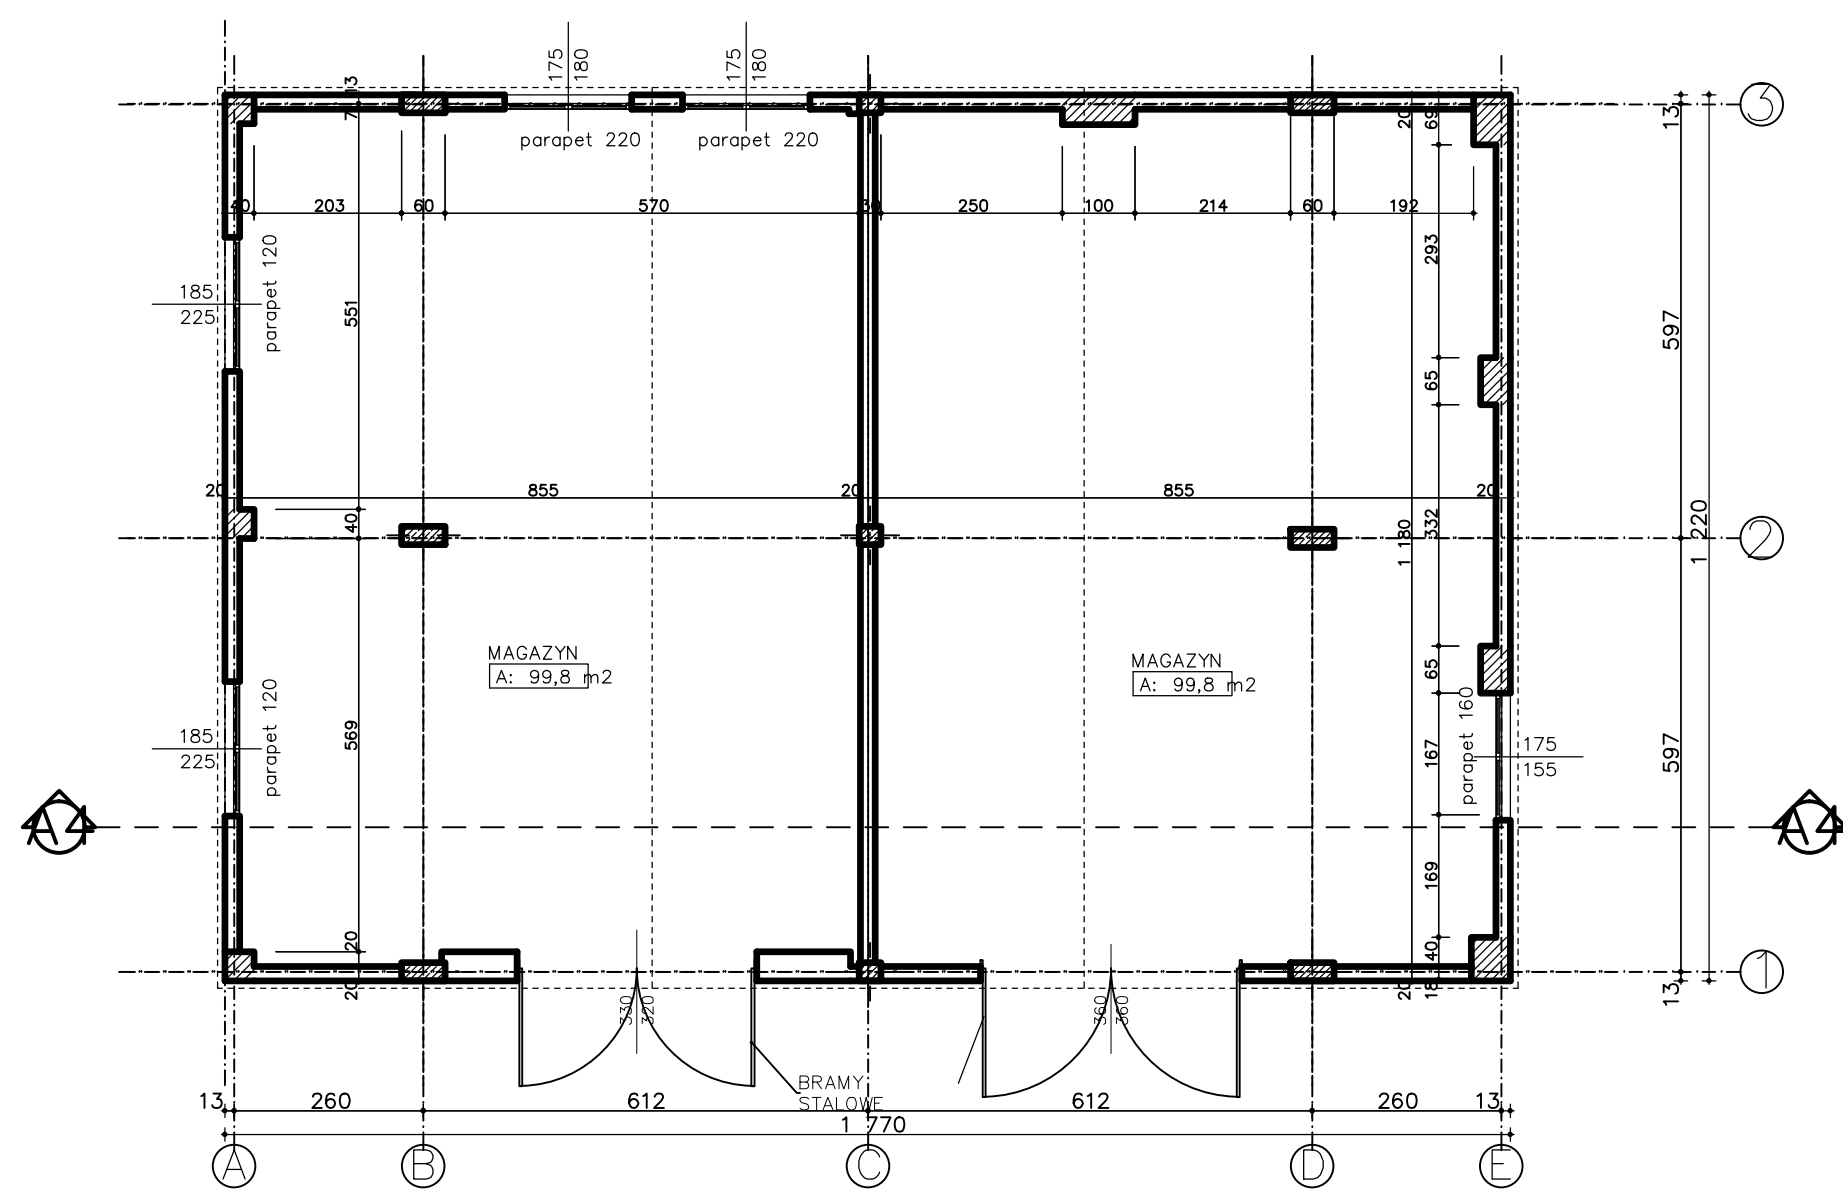

RZUT PRZYZIEMIA

WYMIARY SPRAWDZIĆ NA BUDOWIE

JEDYNOŚĆ PROJEKTOWA



F.U. "NEO-PROJEKT" WOJCIECH NOWAK

42-202 CZĘSTOCHOWA

UL. DUSZNIKA 4

tel. 504-123-965

e-mail: neo-projekt@poczta.pl

NIP: 573-256-39-98 REGON: 242915278

TEMAT

Projekt budowlany przebudowy budynku wolnostojącego na potrzeby zespołu laboratoryjnego wraz ze zmianą sposobu użytkowania

LOKALIZACJA INWESTYCJI

42-200 Częstochowa

ul. Bieżnicka 60a (dz. 182/554,67 / identyfikator i nazwa obiektu ewidencyjnego 246401\_0024)

INWESTOR

POLITECHNIKA CZĘSTOCHOWSKA

UL. DĄBROWSKIEGO 69

42-200 CZĘSTOCHOWA

PROJEKTANT

FUNKCJA	IMIĘ I NAZWISKO	NR. UPRAWNIEN	PODPIS
OPRACOWAŁ	mgr inż. arch. Sylwia Jurczyk		
PROJEKTANT	mgr inż. arch. Beata Struzińska	WPN-VIII-7342/59/98	
SPRAWDZIŁ	mgr inż. arch. Małgorzata Gajda	WPN-VIII-7342/154/94	

SKALA:	DATA:	FAZA:	BRANŻA:	REWIZJA:	KOD PROJEKTU:	NR RYSUNKU:
1:100	07.2014	P-B	INWENTARYZACJA	A	14-019	7

TYTUŁ RYSUNKU

RZUT PRZYZIEMIA , PRZEKRÓJ A-A

STRONA

7