


WJAZD
(CEGŁA KLINKIER)

PEŁTA
BETONOWA

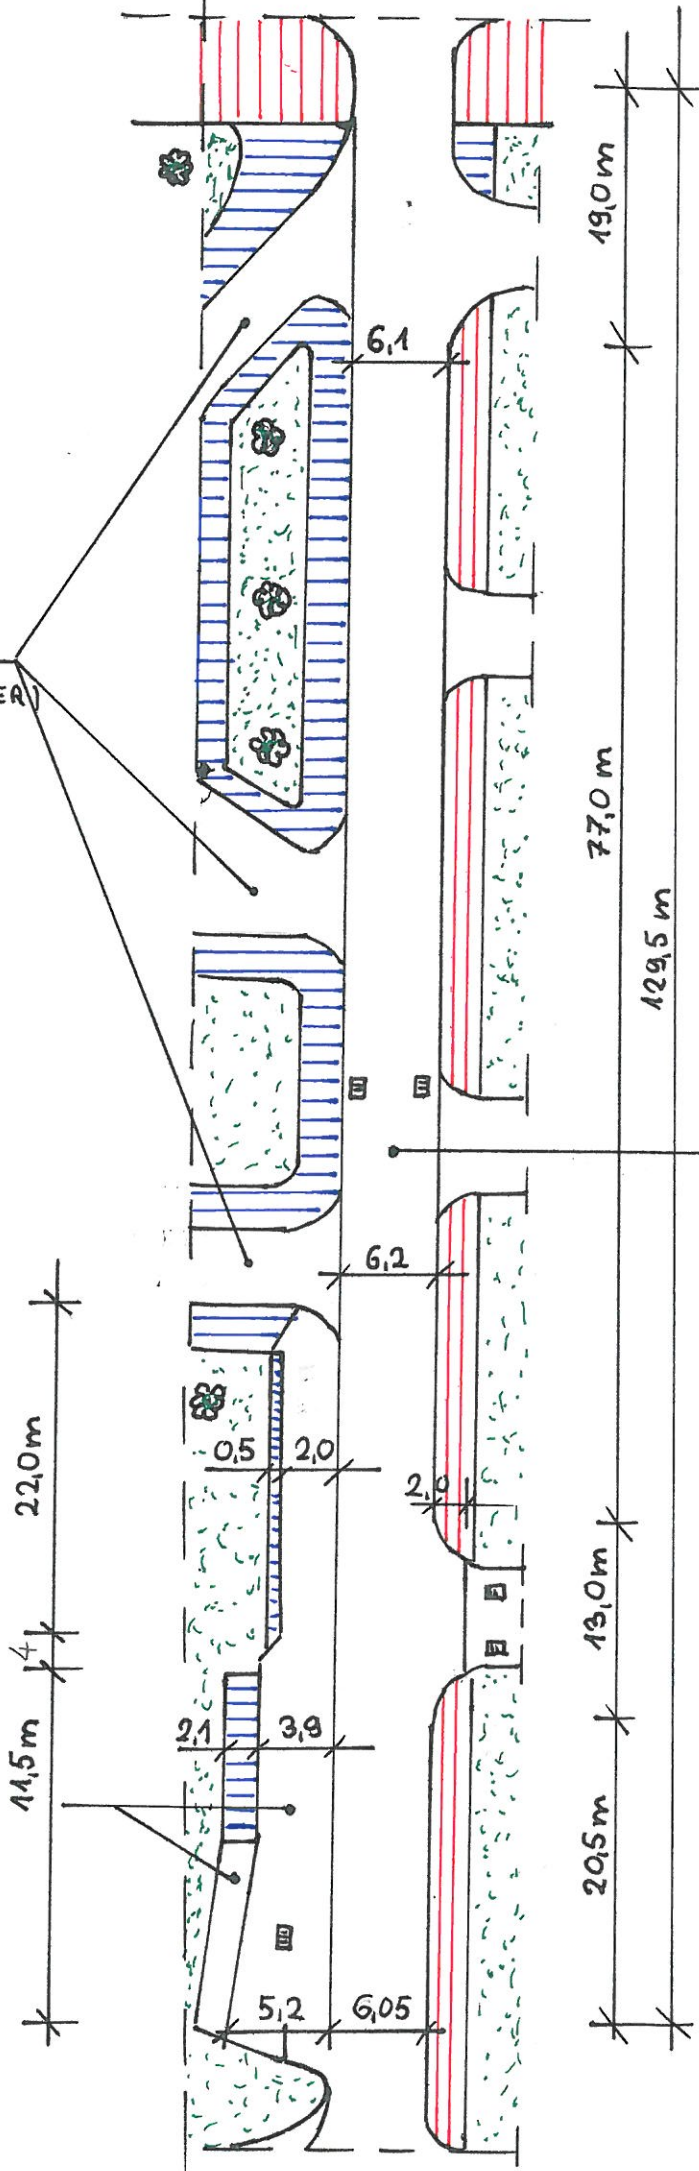

CHODNIK
(KOSTKA)

ZIELEŃ

KRATKA ŚCIEKOWA

CHODNIK
(PEŁYTKI)

ASFALT 3 ÷ 5 cm
CEGŁA KLINKIEROWA

STAN ISTNIEJĄCY

SKALA 1:500

POLITECHNIKA CZĘSTOCHOWSKA
Sekcja Projektów
i Nadzoru Budowlanego

Wieruszka