STE01 / AMPLIFIKATORNIA / widok z przodu

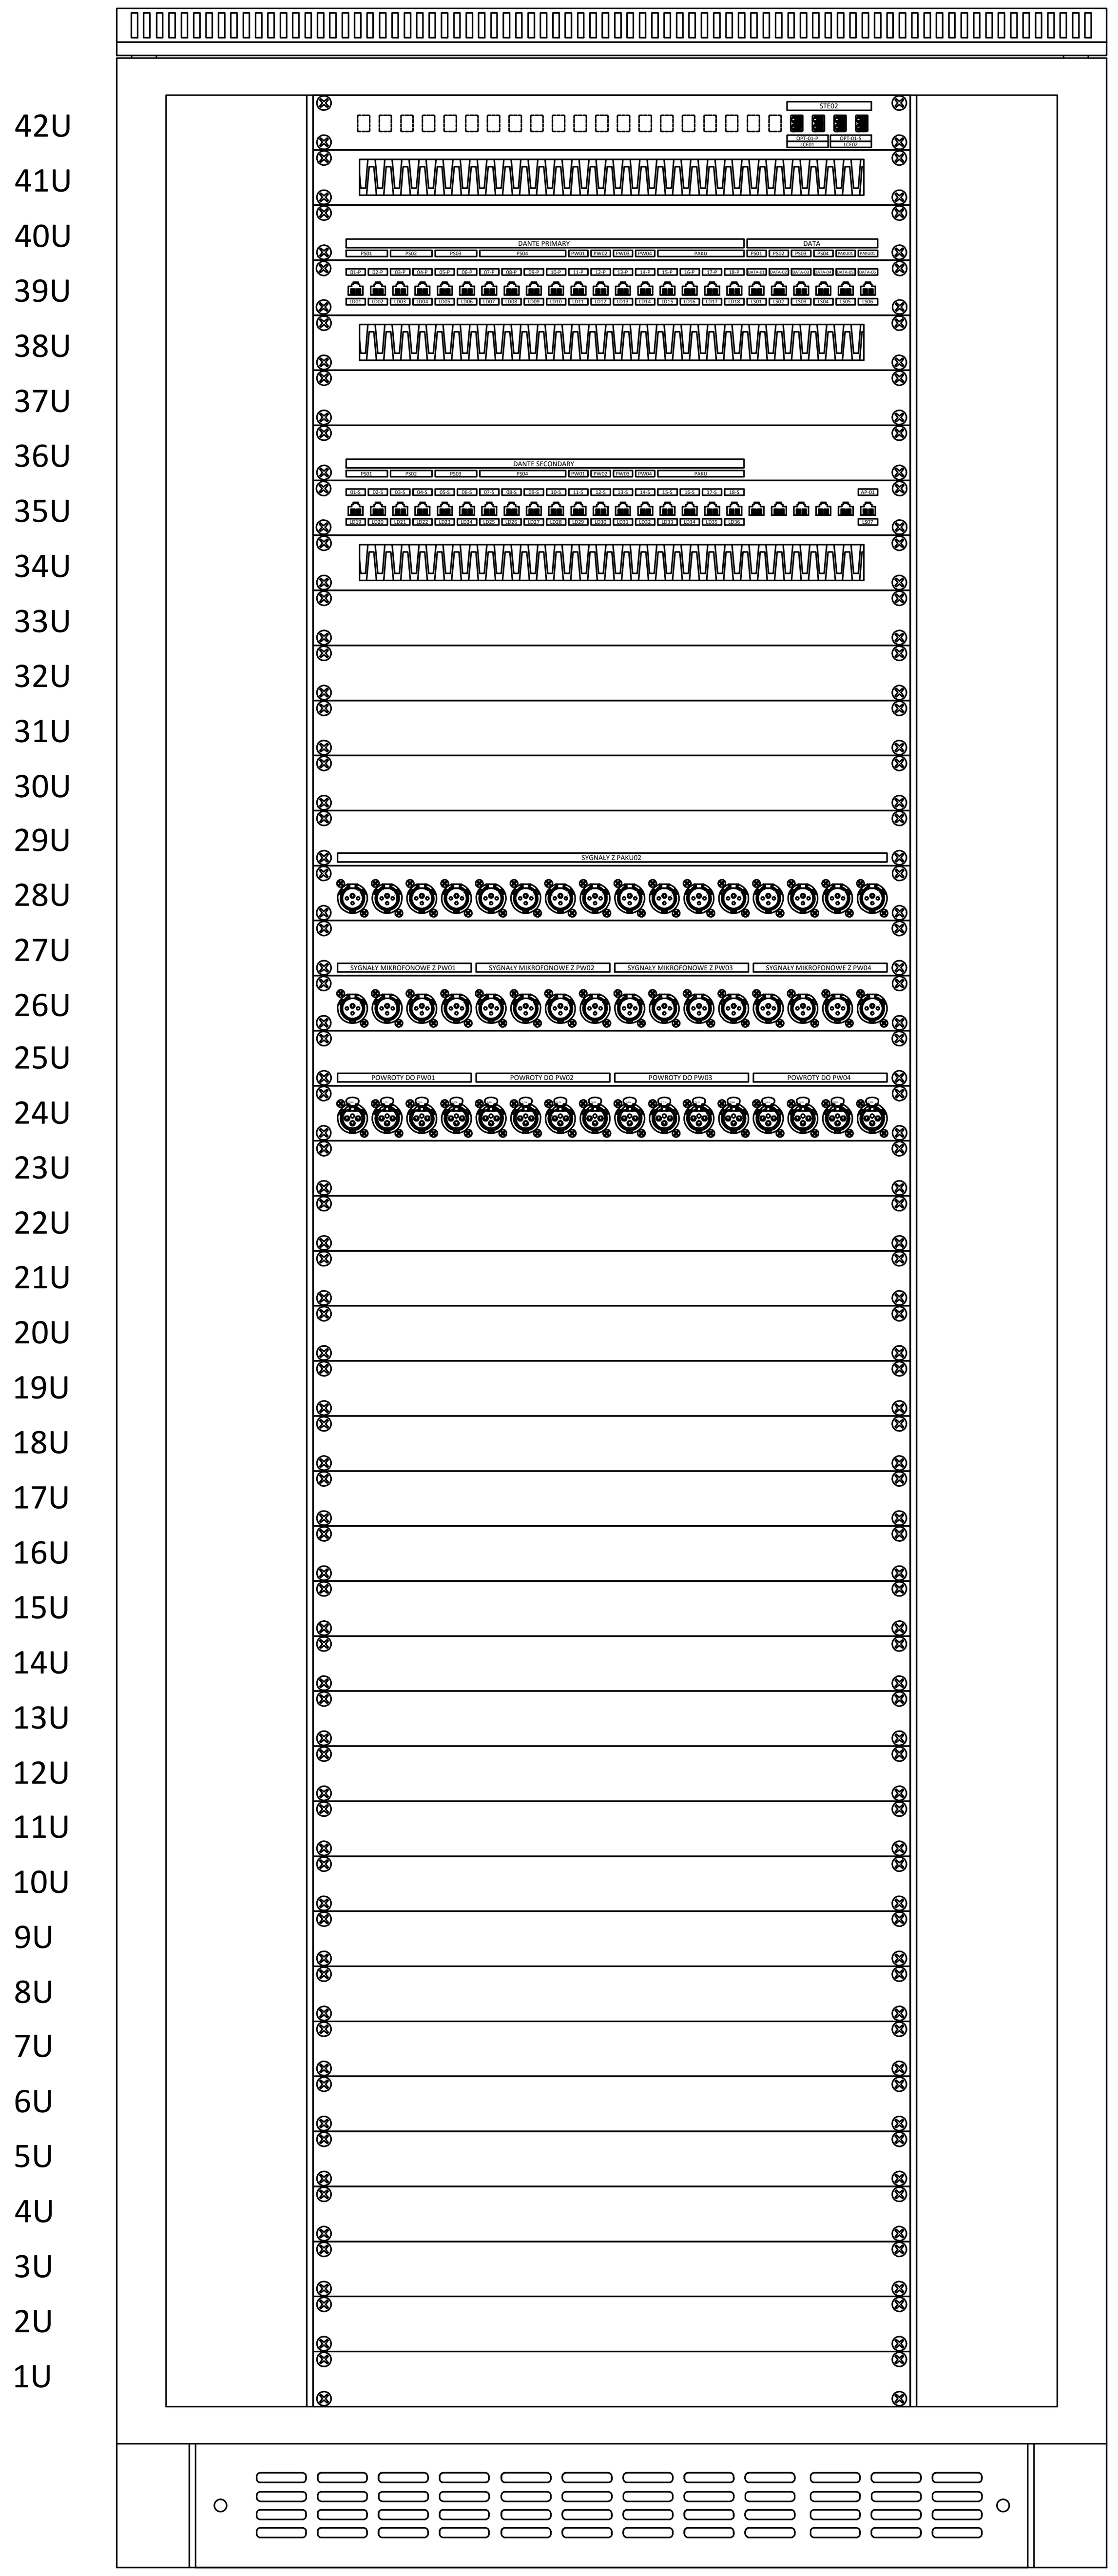

STE01 / AMPLIFIKATORNIA / widok z tyłu

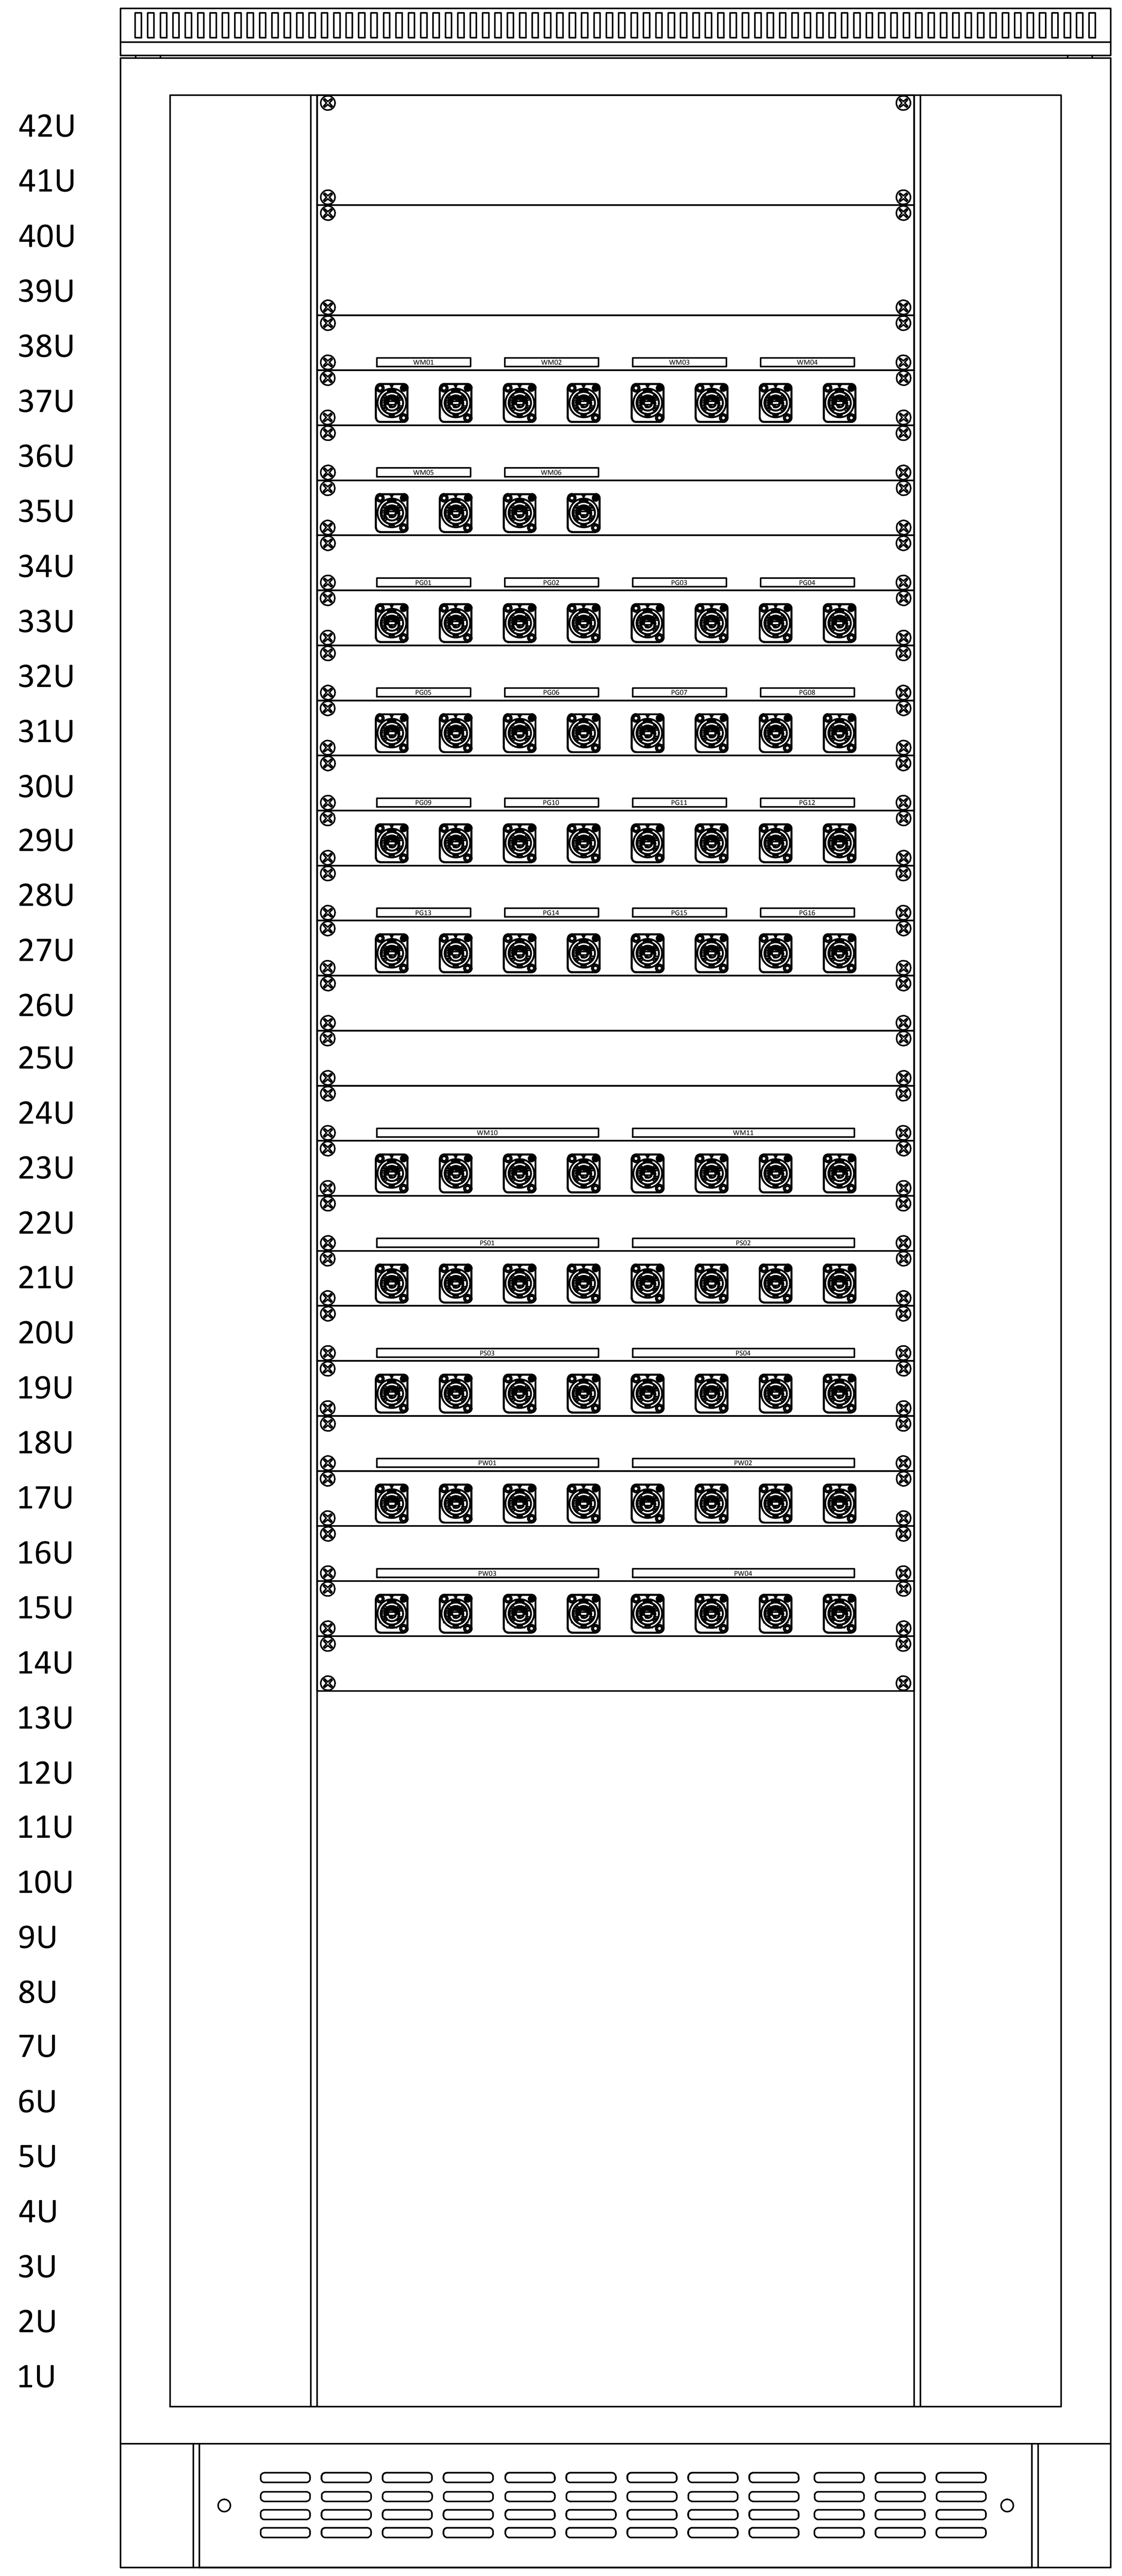

STE02 / ZAPLECZE TECHNICZNE 0.06.02 / widok z przodu

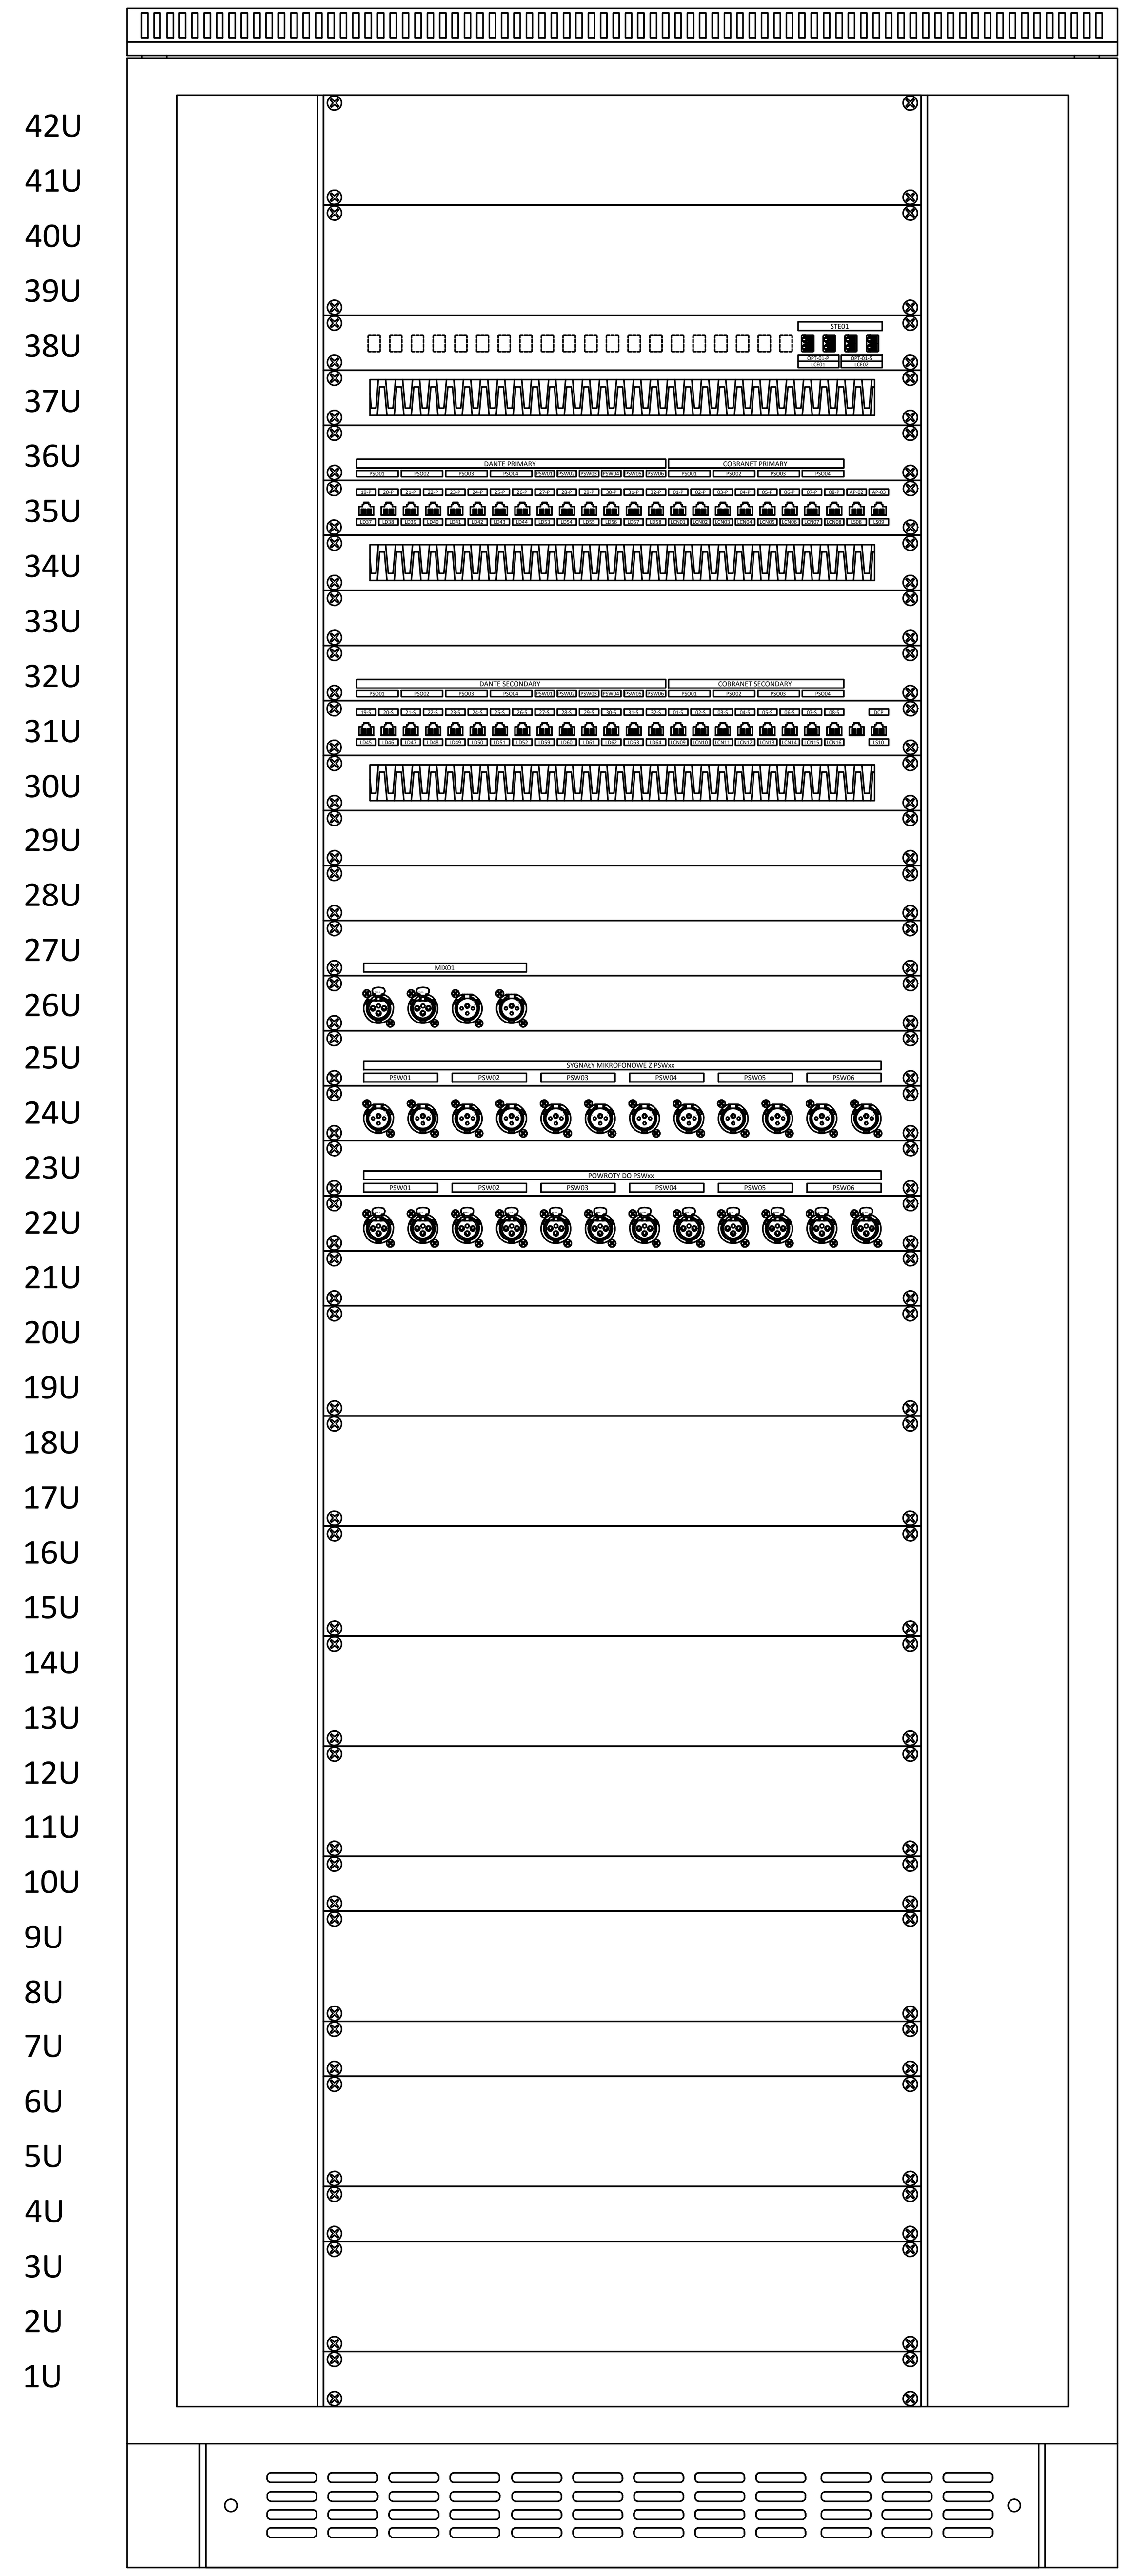

INWESTOR: Uniwersytet im. Adama Mickiewicza w Poznaniu		ADRES / ADRES DO KORESPONDENCJI: ul.H. Wieniawskiego 1, 61-712 Poznań		
NAZWA I ADRES OBIEKTU BUDOWLANEGO: PRZEBUDOWA I ROZBUDOWA DOMU STUDENCKIEGO "HANKA" W POZNANIU PRZY AL. NIEPODLEGŁOŚCI 26 WRAZ ZE ZMIANĄ ZAGOSPODAROWANIA TERENU NA DZIAŁCE 6/2 I 8 ARK. 10, OBRĘB POZNAŃ.				JEDNOSTKA PROJEKTOWA: IRON TOWER INVESTMENT Paweł Wieczorkiewicz S.K. ul. Mostowa 11/4, 61-854 Poznań
GŁÓWNY PROJEKTANT ARCHITEKTURY: mgr inż. arch PIOTR Z. BAREŁKOWSKI	UPRAWNIENIA: 133/88/PW	SPECJALNOŚĆ: architektoniczna	PODPIS	Studio ADS spółka z ograniczoną odpowiedzialnością spółka komandytowa ul. Mostowa 11/11, 61-854 Poznań
PROJEKTANT:				
OPRACOWANIE: mgr inż. Łukasz Gorczyca				
SPRAWDZAJĄCY:				
BRANŻA: ELEKTROAKUSTYKA	STADIUM: PROJEKT WYKONAWCZY	DATA: MARZEC 2015	SKALA:	NR RYSUNKU: TS-05-003
TYTUŁ RYSUNKU: Widoki szaf teletechnicznych				REWIZJA: Rew. 00