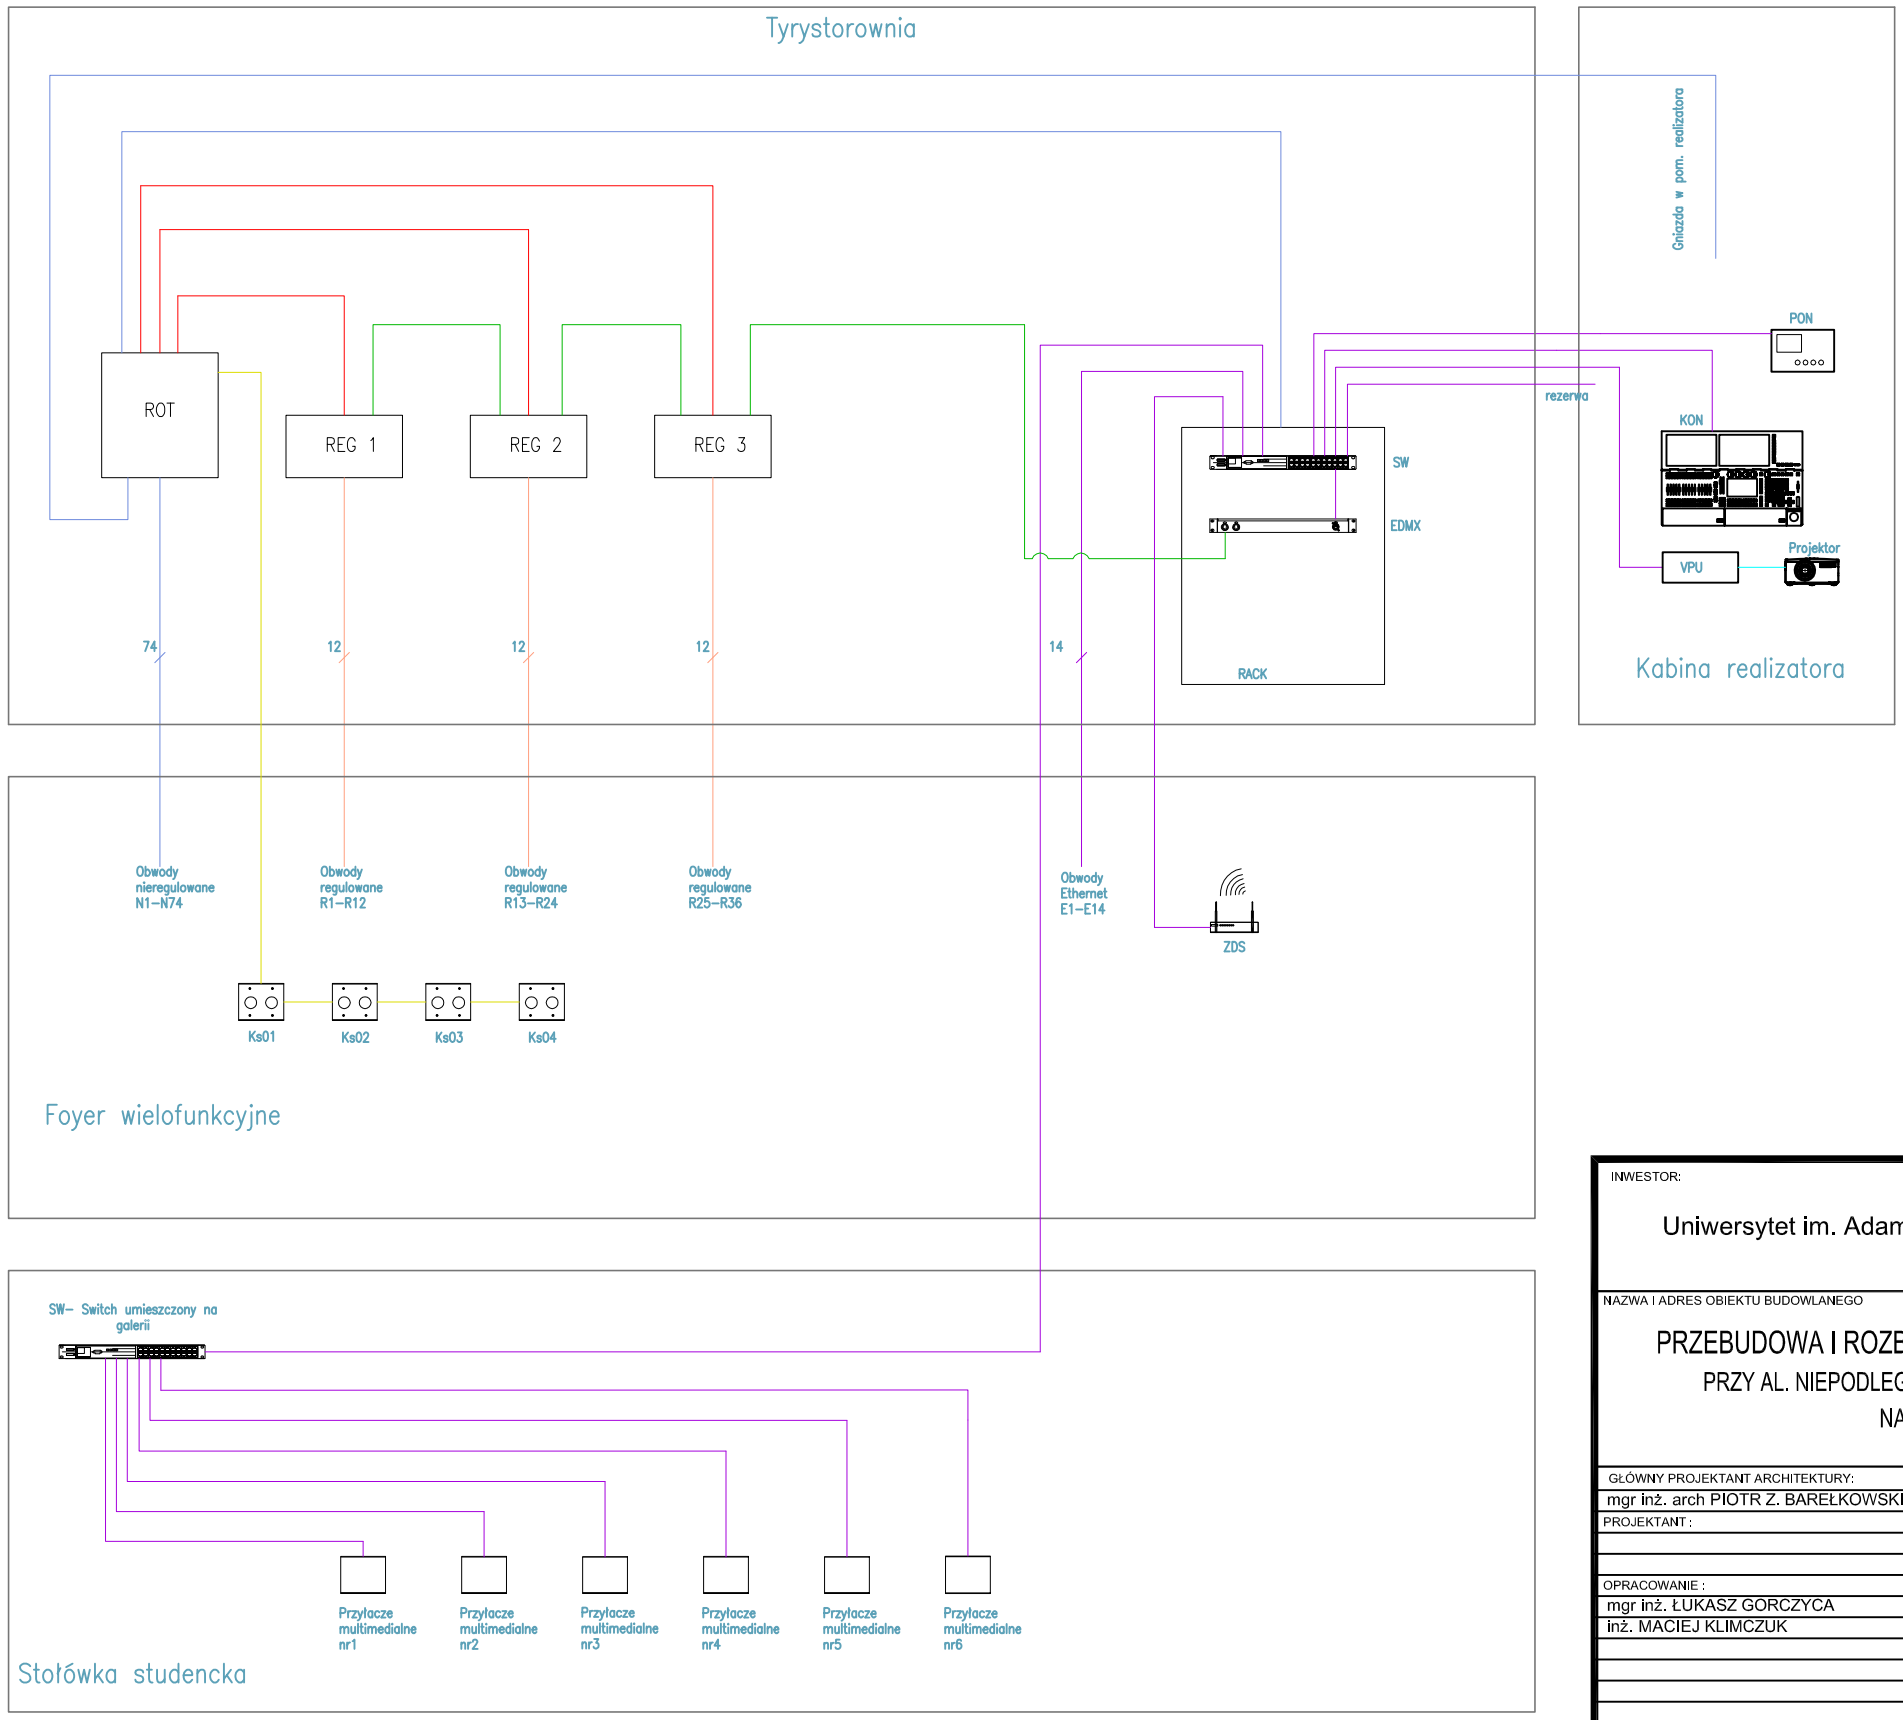

REG 1–3 – blok regulatorów mocy CompuPack
REG W– blok regulatorów mocy (obwody osw. ogólnego)
ROT – rozdzielnica oświetlenia technologicznego
KON – konsoleta oświetleniowa
ZDS – zdalne sterowanie do konsolety
SW – przełącznik sieciowy Switch
PON – pulpit sterujący obwodami nieregulowanymi i załączaniem bloków regulatorów
VPU– mediaserwer
EDMX – konwerter sygnału Ethernet/DMX
RACK – szafa 19"
Ks01– 04 – kasety sterujące

- Ethernet
- DMX
- E–bus
- Obwody regulowane
- Obwody nieregulowane
- Obwody zasilania bloków regulatorów
- DVI

INWESTOR:
Uniwersytet im. Adama Mickiewicza w Poznaniu

ADRES / ADRES DO KORESPONDENCJI:
ul.H. Wieniawskiego 1, 61-712 Poznań

NAZWA I ADRES OBIEKTU BUDOWLANEGO
PRZEBUDOWA I ROZBUDOWA DOMU STUDENCKIEGO "HANKA" W POZNANIU
PRZY AL. NIEPODLEGŁOŚCI 26 WRAZ ZE ZMIANĄ ZAGOSPODAROWANIA TERENU
NA DZIAŁCE 6/2 I 8 ARK. 10, OBRĘB POZNAŃ.

GŁÓWNY PROJEKTANT ARCHITEKTURY:	UPRAWNIENIA	SPECJALNOŚĆ	PODPIS
mgr inż. arch PIOTR Z. BAREŁKOWSKI	133/88/PW	architektoniczna	
PROJEKTANT :			
OPRACOWANIE :			
mgr inż. ŁUKASZ GORCZYCA			
inż. MACIEJ KLIMCZUK			
SPRAWDZAJĄCY:			

BRANŻA:	STADIUM:	DATA:	SKALA:
TECHNOLOGIA SCENY	PROJEKT WYKONAWCZY	MARZEC 2015	

TYTUŁ RYSUNKU:
Schemat blokowy oświetlenia technologicznego i multimediów- foyer wielofunkcyjne i stołówka studencka

JEDNOSTKA PROJEKTOWA:
IRON TOWER INVESTMENT
Paweł Wleczorklewicz S.K.
ul. Mostowa 11/4, 61-854 Poznań

Studio ADS
spółka z ograniczoną odpowiedzialnością
spółka komandytowa
ul. Mostowa 11/11, 61-854 Poznań

NR RYSUNKU:
TS-06-001

REWIZJA:
Rew. 00