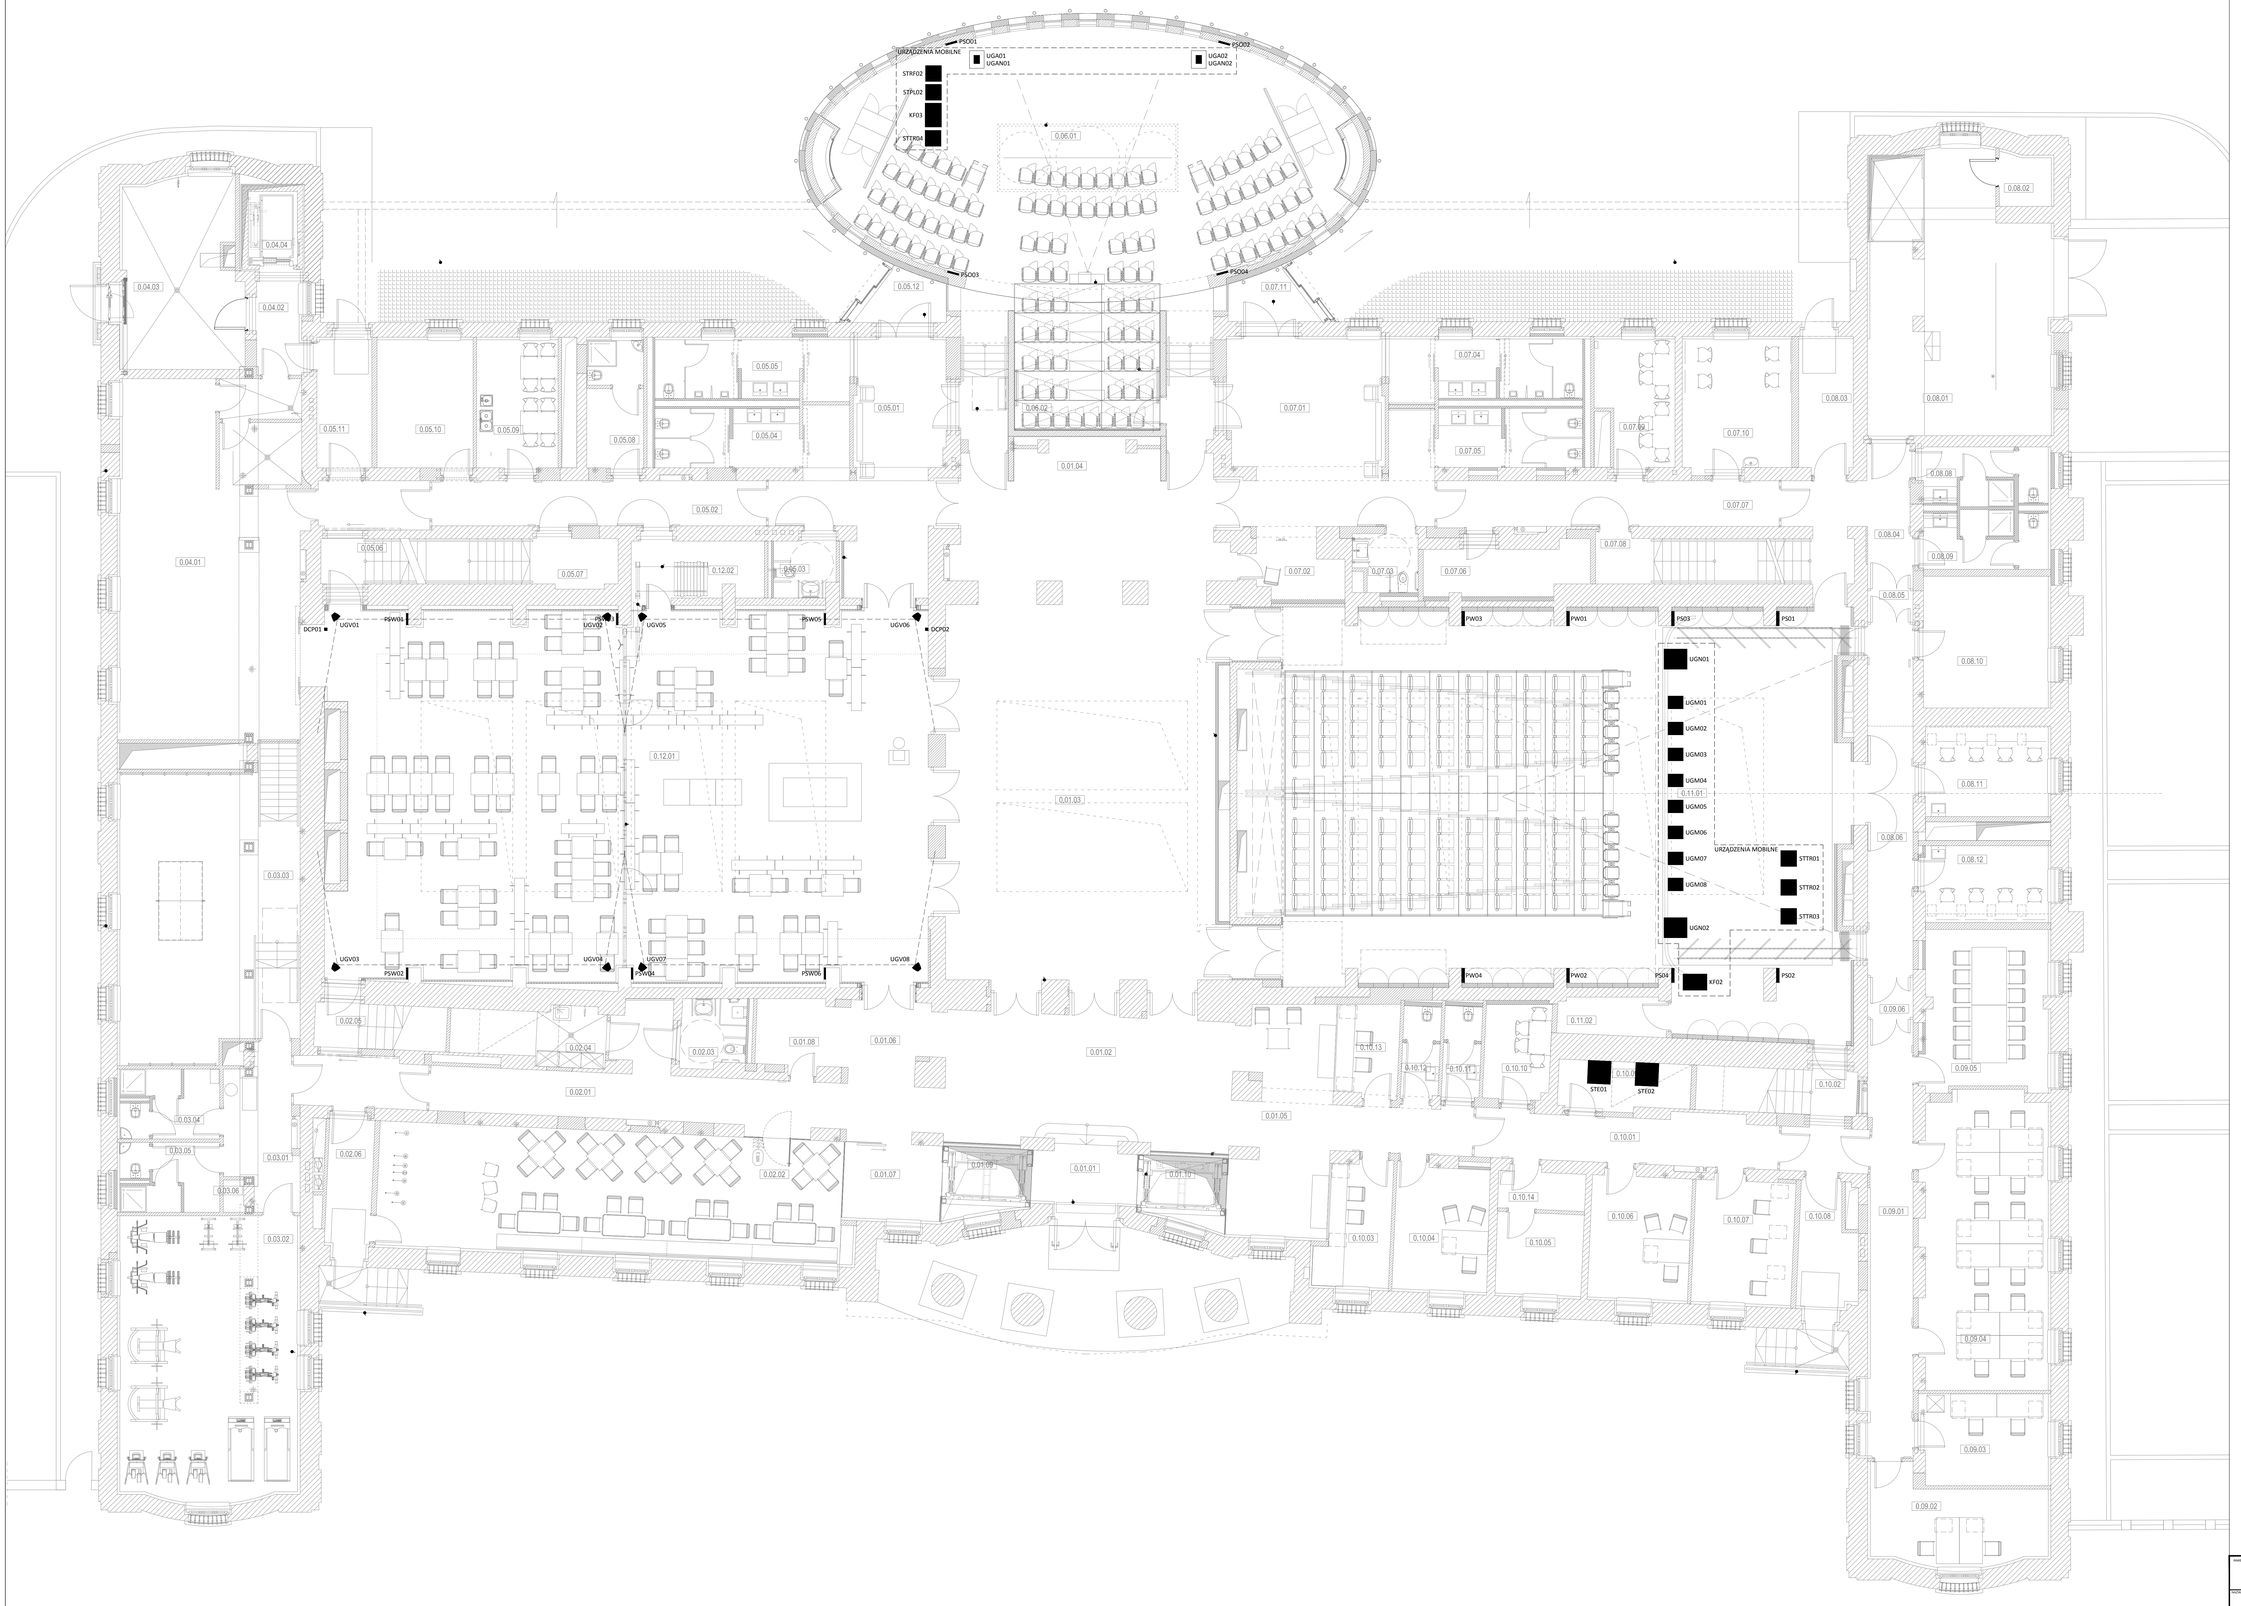

UWAGI MONTAŻOWE:

Przyłącza sygnałowe PS01 ÷ PS04 o wymiarach (szer. x wys. x gł.): 488 x 362 x 100 mm. Spód przyłącza na wysokości 300mm nad podłogą.

Przyłącza sygnałowe PW01 ÷ PW04 o wymiarach (szer. x wys. x gł.): 488 x 230 x 100 mm. Spód przyłącza na wysokości 300mm nad podłogą.

Przyłącza PSW01 ÷ PSW06 w sali festauracyjnej/wielofunkcyjnej montować 300mm nad poziomem podłogi lub zgodnie z ogólnie przyjętym standardem montażu gniazdek elektrycznych w pomieszczeniu.

Przyłącza PSO01 ÷ PSO01 w sali absydowej montować 300mm nad poziomem podłogi lub zgodnie z ogólnie przyjętym standardem montażu gniazdek elektrycznych w pomieszczeniu.

Urządzenia głośnikowe UGV01 ÷ UGV08 w sali festauracyjnej/wielofunkcyjnej montować 3m nad poziomem podłogi.

Sterowniki DCPxx montować na wysokości 1,2m nad poziomem podłogi.

LEGENDA

DCPxx	Sterownik matrycy miksującej
KFxx	Konsoleta foniczna
PSxx	Przyłącze sygnałowe
PSOxx	Przyłącze sygnałowe w Sali Absydowej
PSWxx	Przyłącze sygnałowe w stolówce
PWxx	Przyłącze sygnałowe na widowni
STExx	Szafa teletechniczna
STPLxx	Skrzynia transportowa na odtwarzacze
STRFxx	Skrzynia transportowa na odbiorniki systemu bezprzewodowego
STTRxx	Skrzynia transportowa na przetworniki AD/DA systemu transmisji
UGAxx	Aktywne urządzenie głośnikowe
UGANxx	Aktywne urządzenie głośnikowe niskotonowe
UGNxx	Przenośne urządzenie głośnikowe niskotonowe
UGMxx	Przenośne urządzenie głośnikowe monitorowe
UGVxx	Urządzenie głośnikowe 100V
UGVNxx	Urządzenie głośnikowe niskotonowe 100V

INWESTOR: Uniwersytet im. Adama Mickiewicza w Poznaniu

ADRES / ADRES DO KORESPONDENCJI: ul.H. Wieniawskiego 1, 61-712 Poznań

TEMAT / ADRES OBIEKTU / BUDOWLANY:
PRZEBUDOWA I ROZBUDOWA DOMU STUDENCKIEGO "HANKA" W POZNANIU
PRZY AL. NIEPODLEGŁOŚCI 26 WRAZ ZE ZMIANĄ ZAGOSPODAROWANIA TERENU
NA DZIAŁCE 6/2 I 8 ARK. 10, OBRĘB POZNAŃ.

JEDNOSTKA PROJEKTOWA:
IRON TOWER INVESTMENT
Paweł Wieczorkiewicz S.K.
ul. Wodnika 11/4, 61-654 Poznań
Studio ADS
spółka z ograniczoną odpowiedzialnością
spółka komandytowa
ul. Wodnika 11/1, 61-654 Poznań

GŁÓWNY PROJEKTANT BRANŻOWY/AUTOR: mgr inż. arch. PIOTR Z. BARSZKOWSKI	UPRAWNIENIA: 13/95/PW	OPIS UM/NOTA: WOPIMB/0062/96	PODPIS:
SPRAWDZAJĄCY: mgr inż. ŁUKASZ GORCZYCA			
OPRACOWANIE:			
KOORDYNACJA:			

BRANŻA: ELEKTROAKUSTYKA | STADIUM: PROJEKT WYKONAWCZY | DATA: MARZEC 2015 | FORMAT: 175

NR RYSUNKU: TS-01-007

NAZWA RYSUNKU: Rozmieszczenie urządzeń systemu elektroakustycznego - rzut poziomu 0

REWIZJA: Rew. 01