




STE02 (AMPLIFIKATORNIA 0.10.09)

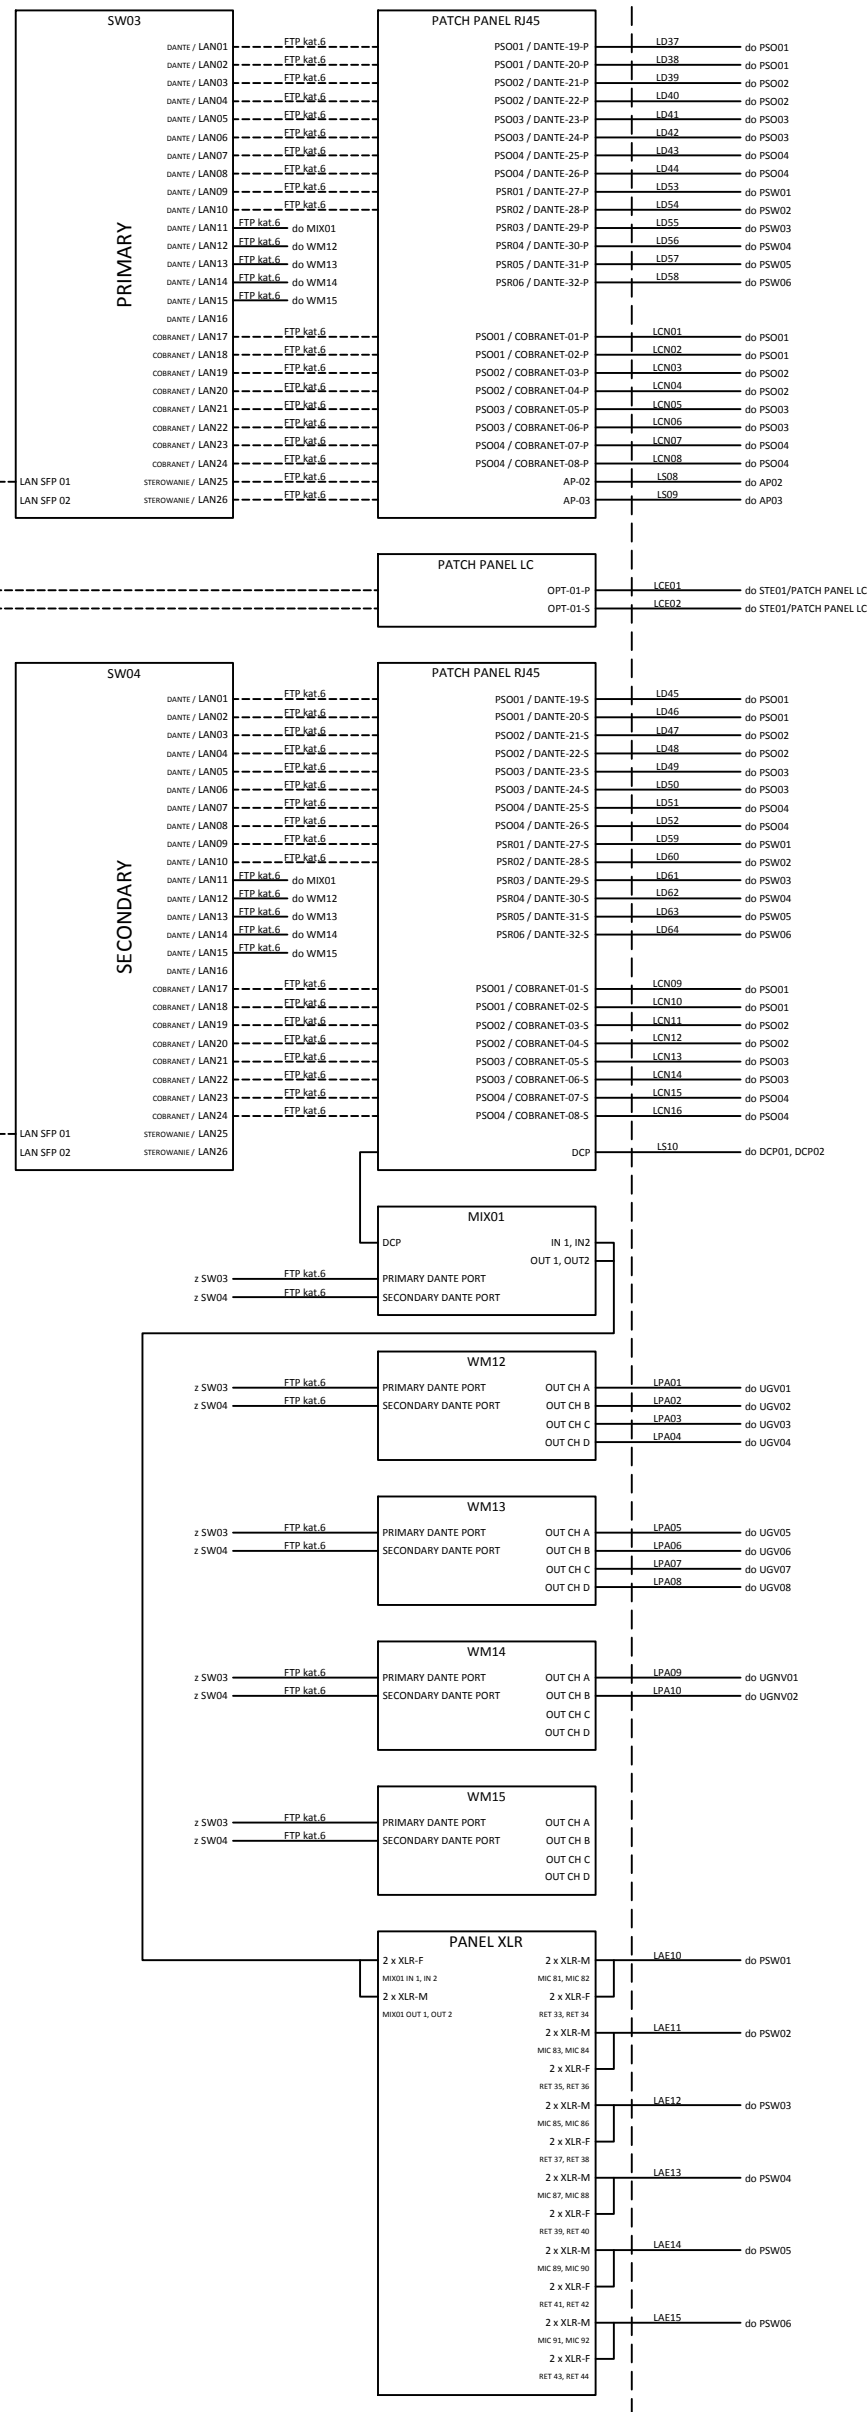


SALA ABSYDOWA/JADALNIA

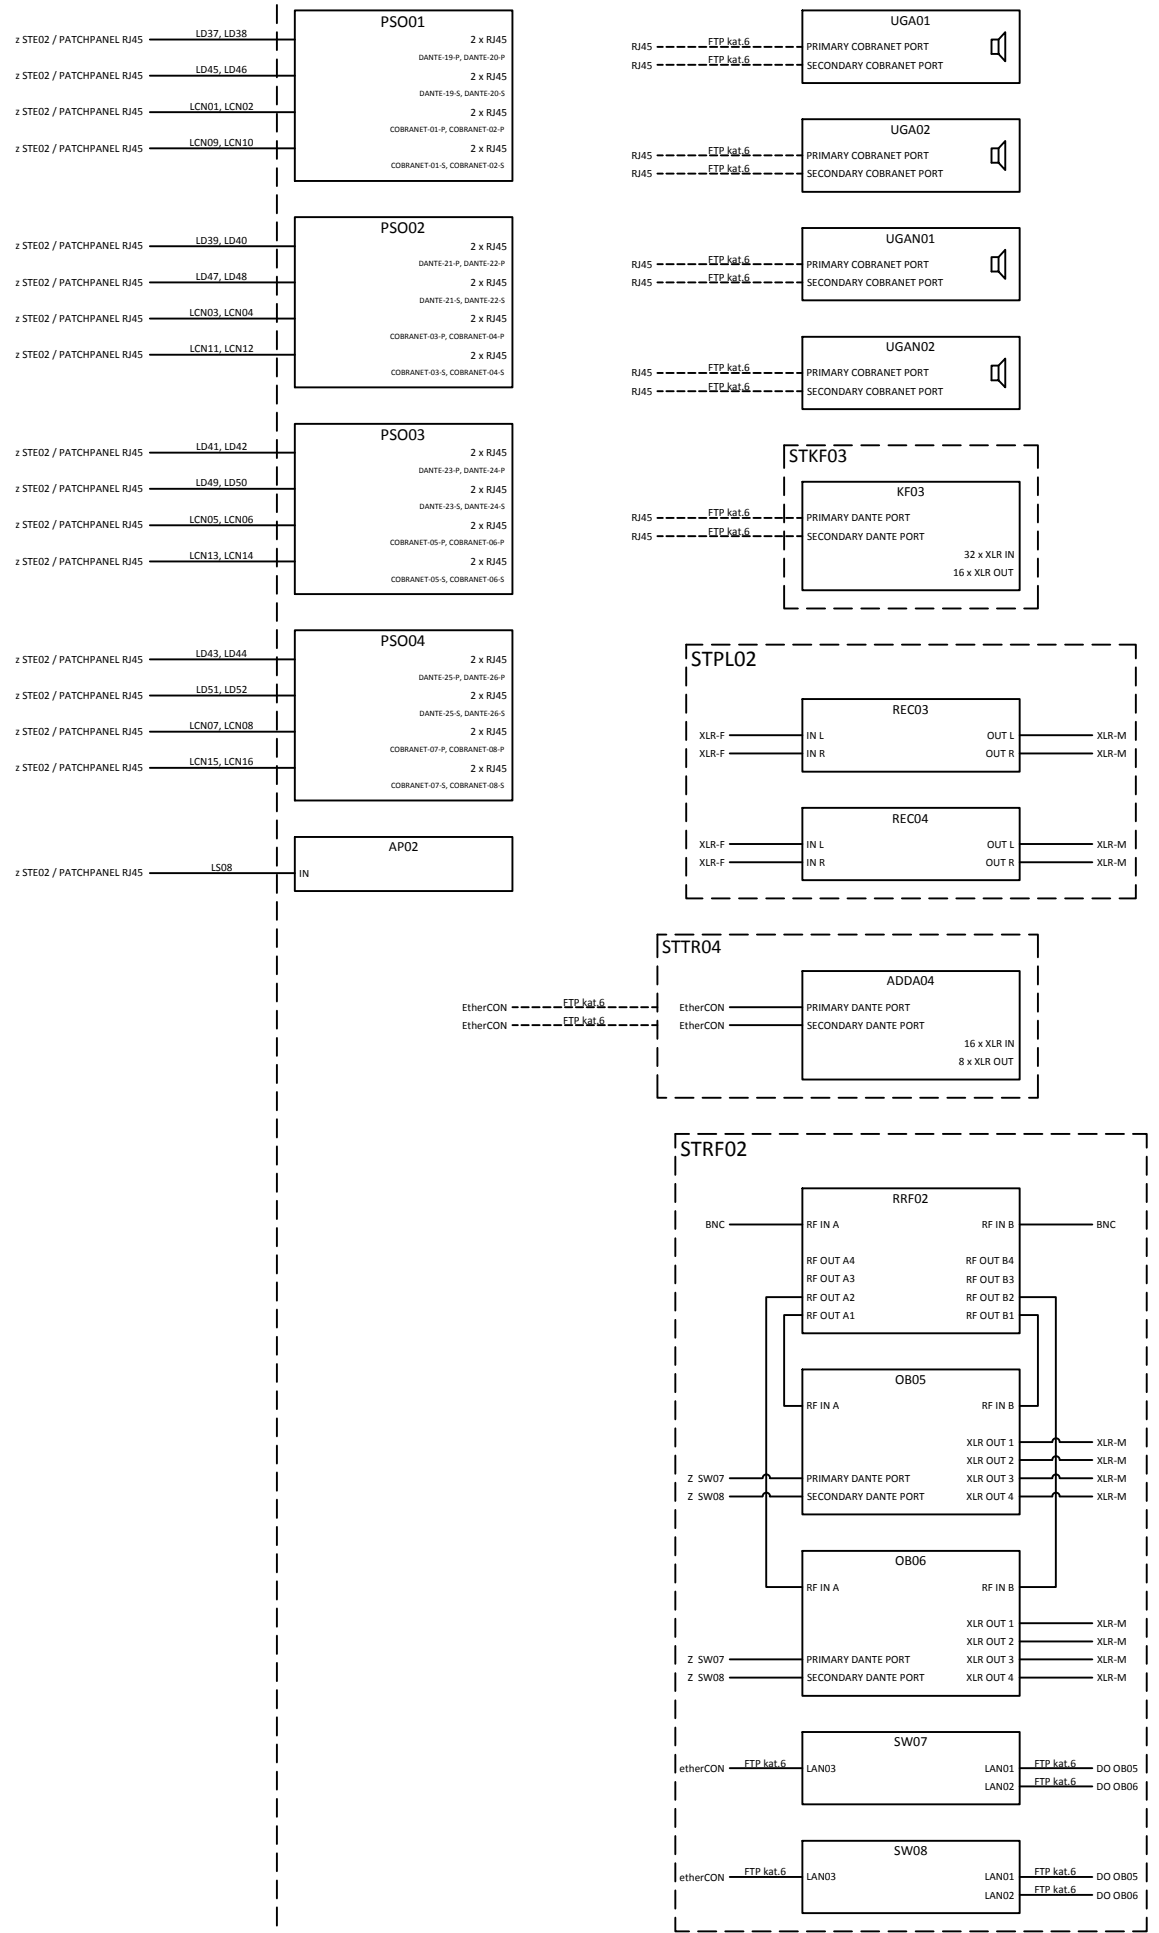


STOŁÓWKA

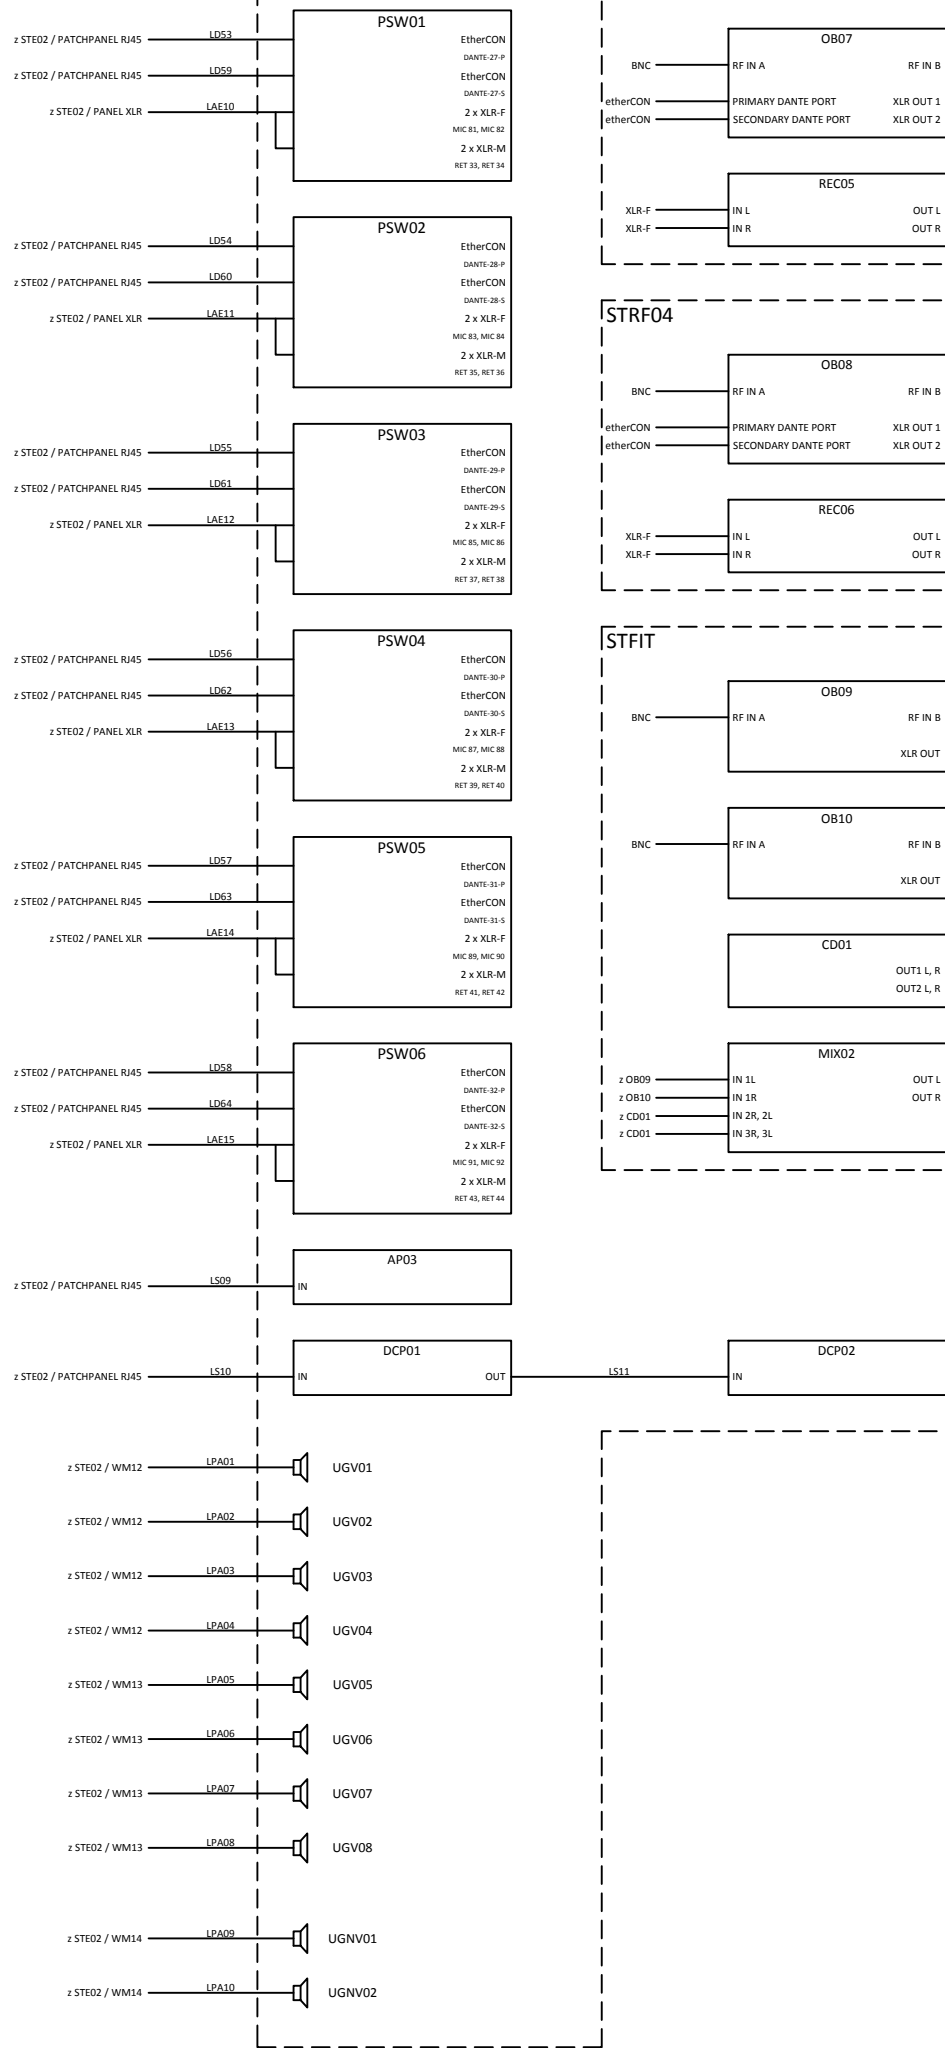


STRF03

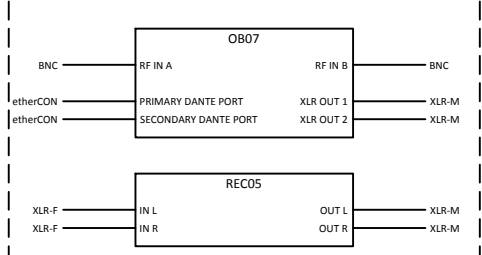

STRF04

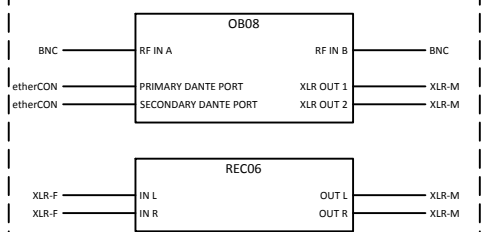


STFIT

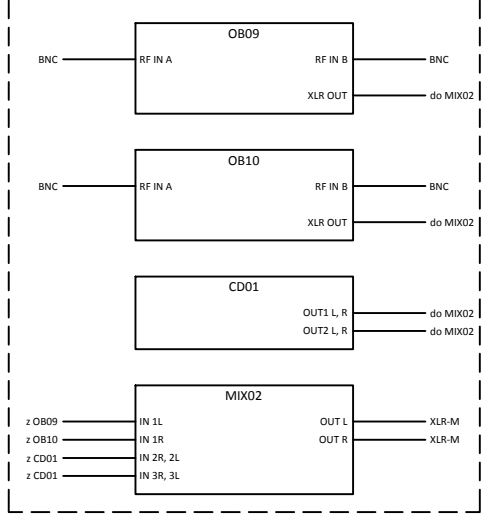

LEGENDA

ADDxx	Przetwornik AD/DA
APxx	Access point
CDxx	Odtwarzacz CD
DCPxx	Sterownik matrycy miksującej
KExx	Konsoleta foniczna
LAExx	Linia kablowa analogowa
LCExx	Linia kablowa światłowodowa
LCNxx	Linia kablowa sieci CobraNet
LDxx	Linia kablowa sieci DANTE
LPxx	Linia kablowa systemu 100V
LSxx	Linia kablowa sterująca
MIX01	Matryca miksująca
MIX02	Mikser instalacyjny
OBxx	Odbiornik mikrofonów bezprzewodowych
PSOxx	Przylacze sygnałowe w Sali Absydowej
PSWxx	Przylacze sygnałowe w stołówce
REExx	Rejestrator/odtwarzacz
RRFxx	Dystrybutor antenowy
STExx	Szafa teletechniczna
STFIT	Skrzynia transportowa dla fitnessu
STFKxx	Skrzynia transportowa konsoly (tonicznej)
STPLxx	Skrzynia transportowa na odtwarzacze
STRFxx	Skrzynia transportowa na odbiorniki systemu bezprzewodowego
STTRxx	Skrzynia transportowa na przetworniki AD/DA systemu transmisji
SWxx	Przełącznik sieciowy
UGAxx	Aktywne urządzenie głośnikowe
UGANxx	Aktywne urządzenie głośnikowe niskotonowe
UGVxx	Urządzenie głośnikowe 100V
UGVNxx	Urządzenie głośnikowe niskotonowe 100V
WMxx	Wzmocniacz mocy

INWESTOR: Uniwersytet im. Adama Mickiewicza w Poznaniu		ADRES / ADRES DO KORESPONDENCJI: ul.H. Wieniawskiego 1, 61-712 Poznań	
NAZWA I ADRES OBIEKTU BUDOWLANEGO PRZEBUDOWA I ROZBUDOWA DOMU STUDENCKIEGO "HANKA" W POZNANIU PRZY AL. NIEPODLEGŁOŚCI 26 WRAZ ZE ZMIANĄ ZAGOSPODAROWANIA TERENU NA DZIAŁCE 6/2 I 8 ARK. 10, OBRĘB POZNAŃ.			
GŁÓWNY PROJEKTANT ARCHITEKTURY: mgr inż. arch PIOTR Z. BAREKOWSKI		SPECJALNOŚĆ architektoniczna	PODPIS
PROJEKTANT			
OPRACOWANIE :			
mgr inż. Łukasz Górczyca			
SPRAWDZAJĄCY:			
BRANŻA: ELEKTROAKUSTYKA		STADIUM: PROJEKT WYKONAWCZY	DATA: MARZEC 2015
TYTUŁ RYSUNKU:		SKALA:	
Schemat systemu elektroakustycznego - sala absydowa/jadalnia i stołówka studencka			
NR RYSUNKU:		JEDNOSTKA PROJEKTOWA:  IRON TOWER INVESTMENT Paweł Węsierski S.K. ul. Mostowa 11/1, 61-854 Poznań	
		Studio ADS spółka z ograniczoną odpowiedzialnością spółka komandytowa ul. Mostowa 11/11, 61-854 Poznań	
		TS-06-008	
REWIZJA:		Rew. 00	