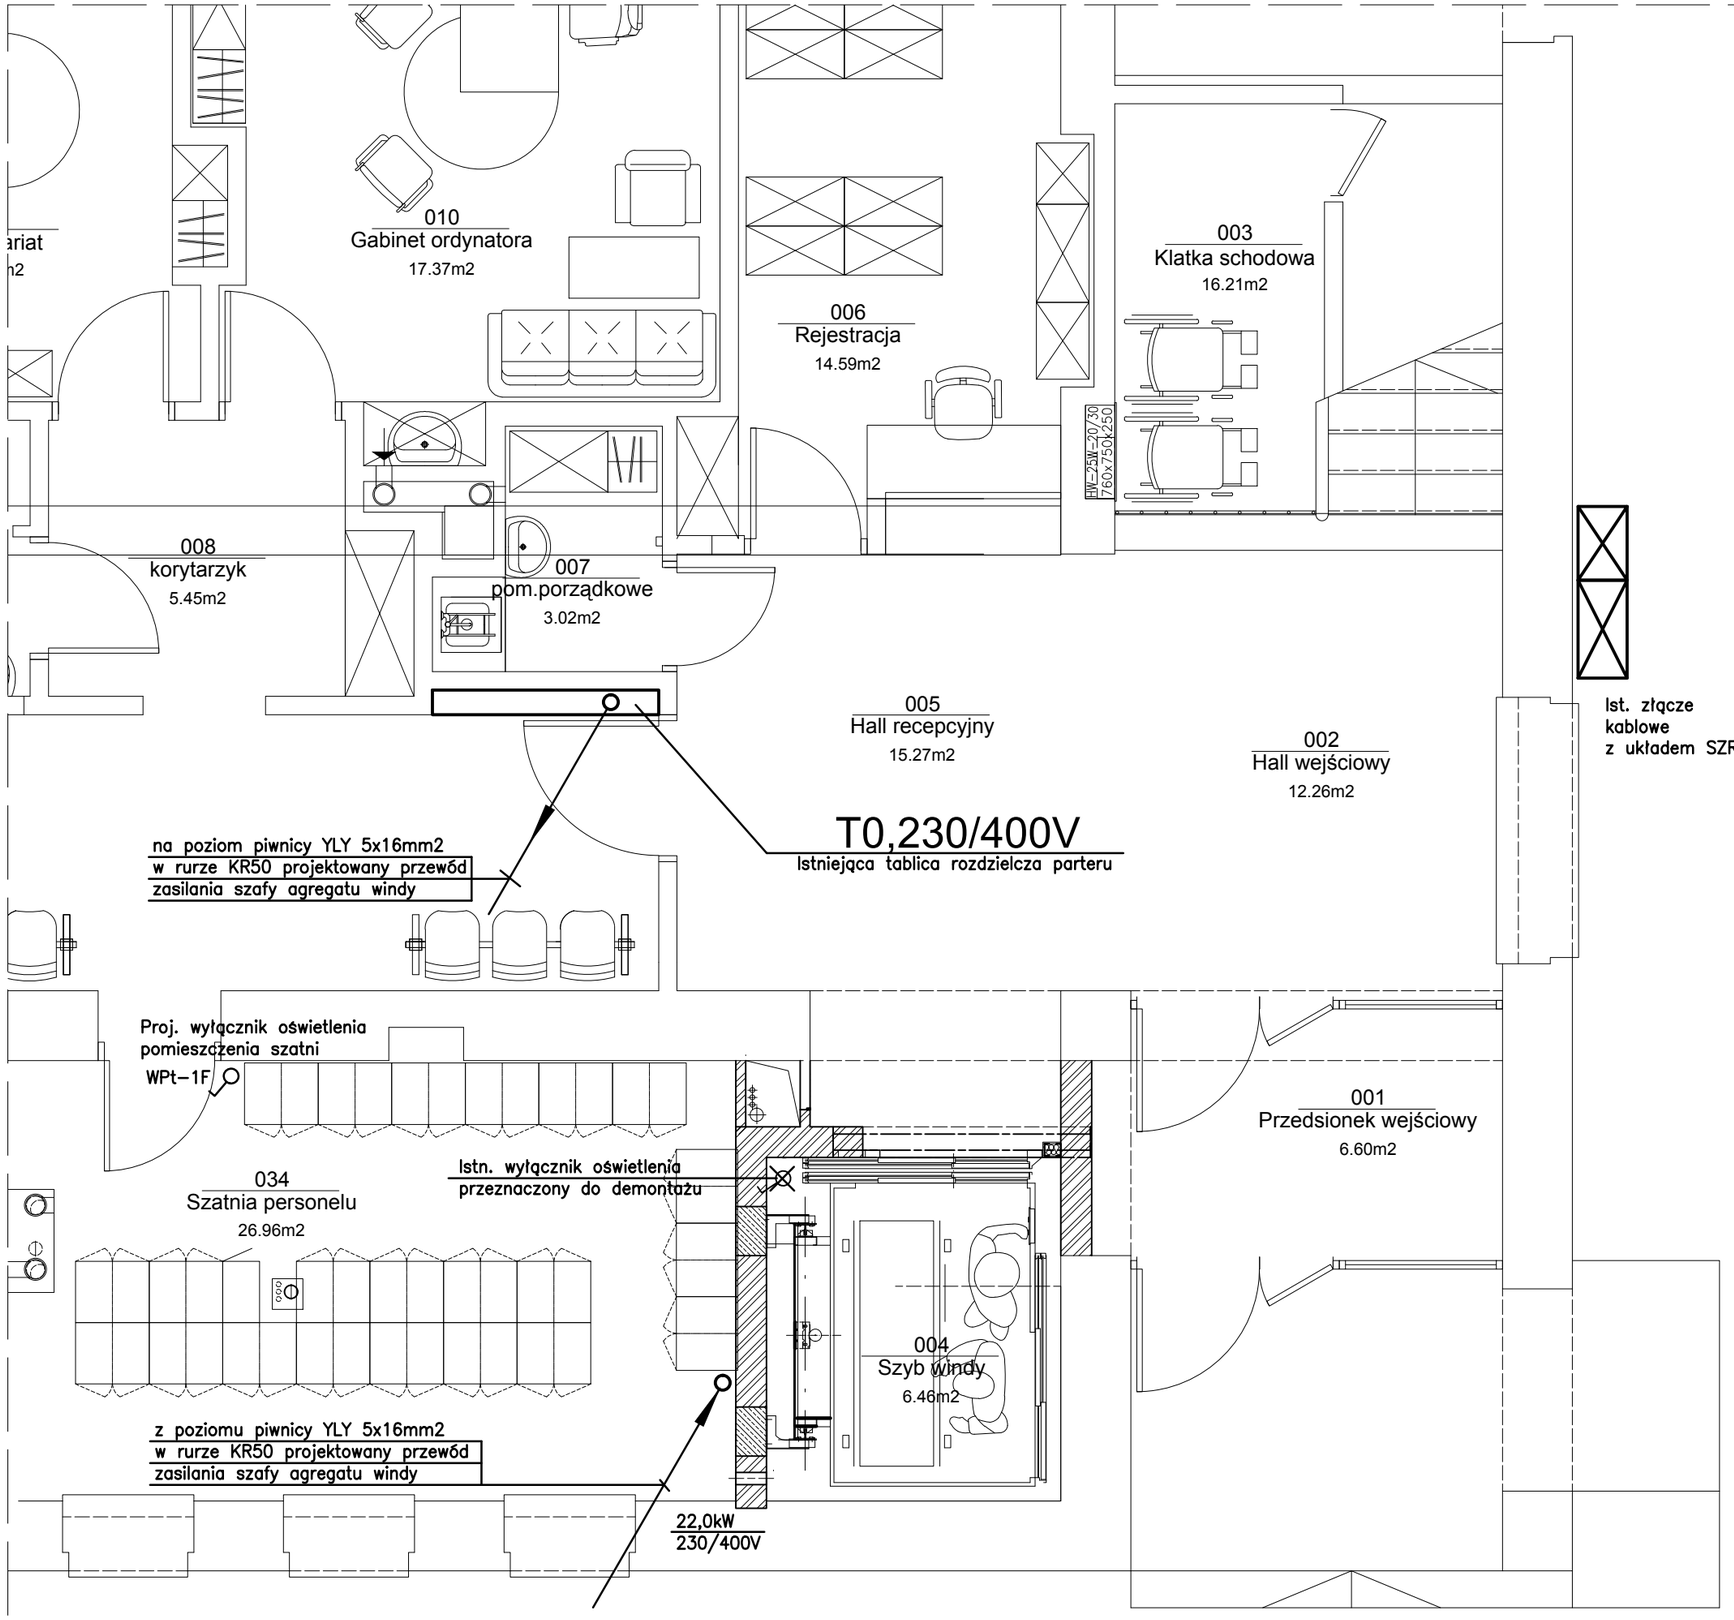

Oznaczenia

Proj. łącznik 1-biegunowy, podtynkowy
16A, 230V, IP20

Istn. łącznik 1-biegunowy, podtynkowy
do demontażu

Ochrona przeciwporażeniowa:

Samoczynne wyłączenie zasilania w układzie TN–S (istniejący system)

UWAGI:

1. *Przewód zasilający szafę agregatu windy podłączyć do żeliwnej skrzynki przyłączeniowej zlokalizowanej wewnątrz tablicy rozdzielczej parteru T0,230/400V.*
2. *Zabezpieczenie obwodu – rozłącznik bezpiecznikowy SPX NH000 125A 3P z wkładkami 63A zabudowany we wnęce tablicy.*
3. *Odcinek prowadzony w ścianie i przez strop prowadzić w rurze osłonowej KR50.*
4. *Wyłącznik oświetlenia obok dotychczasowych drzwi wejściowych zdemontować. Przy projektowanych drzwiach do szatni zabudować nowy wyłącznik podtynkowy.*
5. *Wyłącznik połączyć z istniejącą instalacją oświetlenia pomieszczenia.*
6. *Konfiguracja i obciążenie dotychczasowych obwodów pozostaje bez zmian.*

FUNKCJA	IMIĘ,NAZWISKO/SPECJALNOŚĆ	NR UPRAWN.	DATA	PODPIS	PPU ARCHIS 32-602 OŚWIĘCIM, BEMA 10b/2
PROJEKTOWAŁ:	inż. Jerzy Paszuda instalacje elektryczne	21/81 BB	04.2015		
OPRACOWAŁ:	inż. Jerzy Paszuda instalacje elektryczne	21/81 BB	04.2015		
SPRAWDZIŁ:	mgr inż. Franciszek Kowalski instalacje elektryczne	176/90 BB	04.2015		
PROJEKT:	Przebudowa szybu i zabudowa dźwigu szpitalnego				
OBIEKT:	Pawilon III–B Szpitala Powiatowego w Oświęcimiu				
BRANŻA	elektryczna			STADIUM	PW
SKALA:				NR PROJEKTU:	NR RYS.
1:50	Parter. Plan instalacji elektrycznej.			A–201516	E02