


pionowy pas ściany:

opcja 1: obłożony Kamieniem elewacyjnym
LOFT BRICK BIAŁY STONE MASTER, wzór
cegły. Spoina biała 1cm szerokości

opcja 2: pomalowany farbą ścienną w kolorze
NCS: S 2500-N; miejsce łączenia dwóch kolorów
wykończone po obu stronach poliuretanową
listwą ścienną o przekroju 20x40mm np: Mardom
Decor MDD 332 pomalowaną na kolor S 2000-N

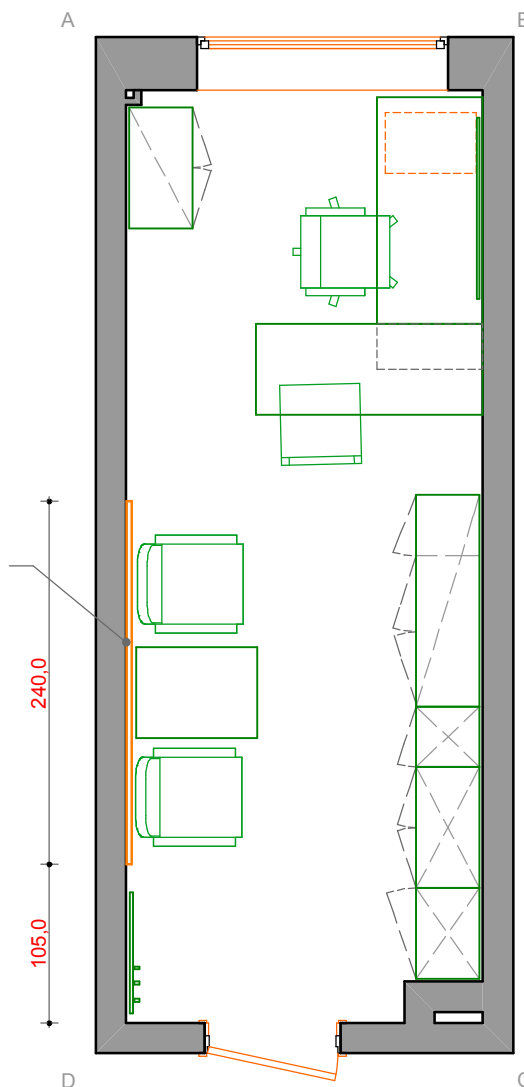

SCHEMAT MALOWANIA ŚCIAN:

ściana AB łącznie z wnęką okienną: kolor
NCS: S 2500-N

pozostałe ściany: kolor NCS: S 1000-N

sufit: biały

*** Wszystkie wymiary należy sprawdzić na miejscu. Wszelkie prace należy prowadzić zgodnie ze sztuką stolarską oraz budowlaną***

| | | | |
|------------|---|------------|------|
| | Projekt aranżacji gabinetu nr 432 na Wydziale PIT Akademii Morskiej w Gdyni | | |
| nazwa rys. | schemat wykończenia ścian | nr rys. | 1-7 |
| autor |  INTERIOR AFFAIRS www.interior-affairs.pl | skala | 1:50 |